

WESTERBERG


Logen

Haus B | WHG 302

B2 WE02 (TE-Nr. 18)


2 Zimmer, Erdgeschoss

Wohnen/Essen/Küche	23,17 m ²
Schlafen	18,75 m ²
Entree	5,75 m ²
Bad	7,92 m ²
Balkon (50% 6,60 m ²).....	3,30 m ²
Gesamtfläche	58,89 m²

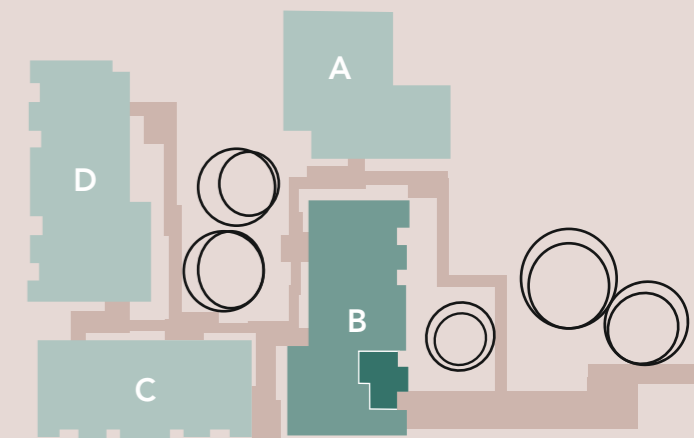

www.westerberg-logen.de

Ein Projekt von

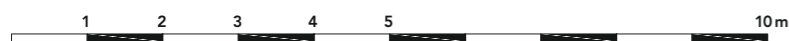

Maßstab 1:100

Die im Grundriss dargestellten Möblierungen sind nicht Bestandteil der vertraglichen Leistung. Ausschlaggebend ist die Ausführungsplanung gemäß der notariellen Urkunde.