
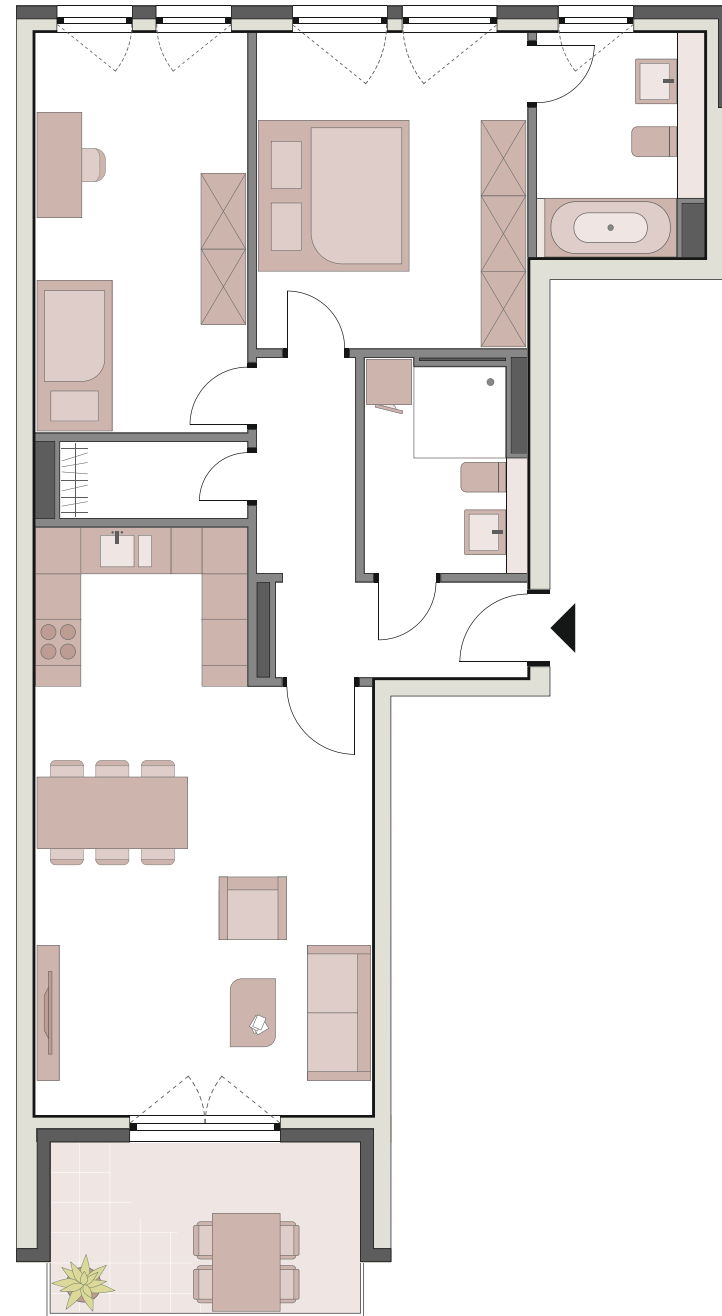


Maßstab 1:100

Die im Grundriss dargestellten Möblierungen sind nicht Bestandteil der vertraglichen Leistung.
Ausschlaggebend ist die Ausführungsplanung gemäß der notariellen Urkunde.

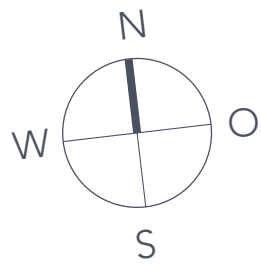


Haus C | WHG 405

C1 WE05

(TE-Nr. 38)

3 Zimmer, 1. Obergeschoss

Wohnen/Essen/Küche	31,00 m ²
Schlafen	14,83 m ²
Kind	14,80 m ²
Entree	4,14 m ²
Diele	3,64 m ²
Bad	6,00 m ²
Gästebad	5,73 m ²
Abstellraum	2,49 m ²
Balkon (50% 8,48 m ²).....	4,24 m ²
Gesamtfläche	86,87 m²

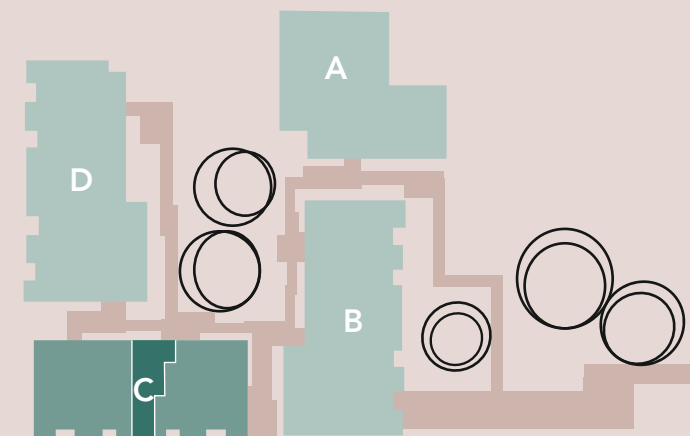

www.westerberg-logen.de

Ein Projekt von

