
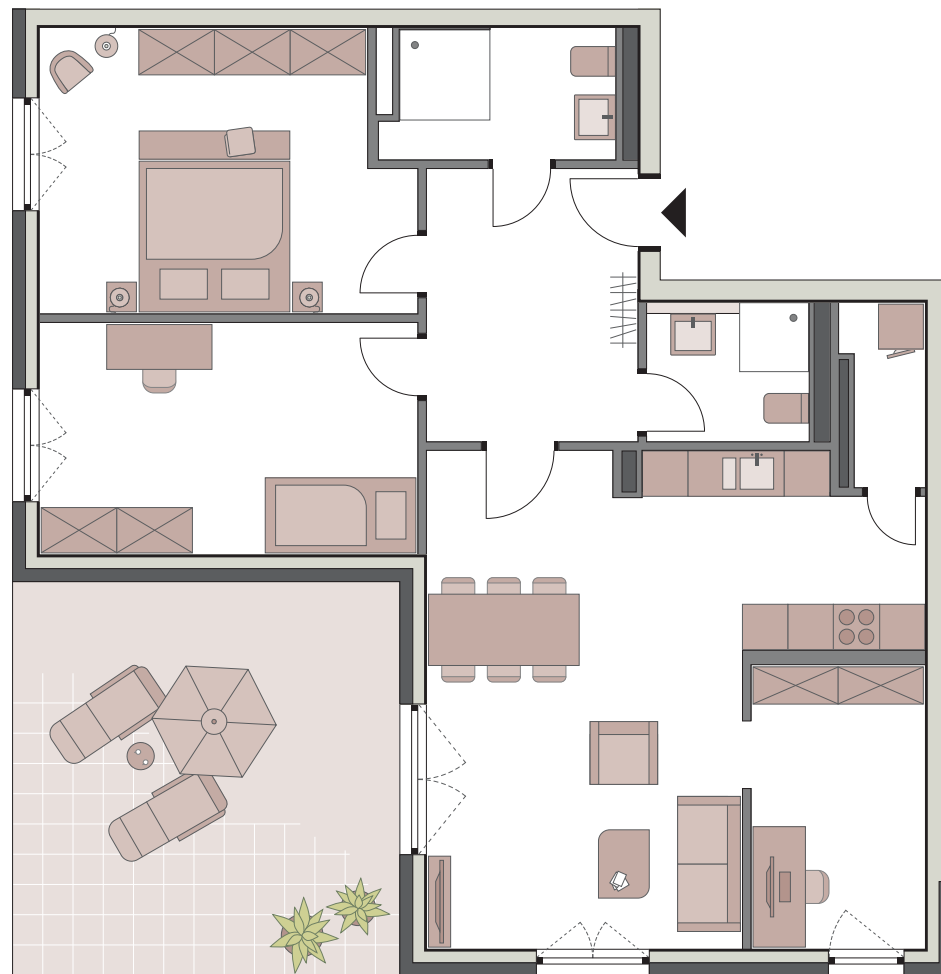


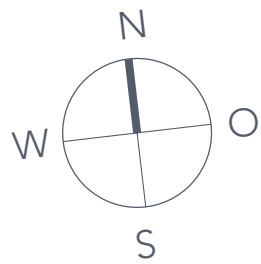

Maßstab 1:100

Die im Grundriss dargestellten Möblierungen sind nicht Bestandteil der vertraglichen Leistung.
Ausschlaggebend ist die Ausführungsplanung gemäß der notariellen Urkunde.

WESTERBERG

Logen


Haus A | WHG 105

A WE05

(TE-Nr. 5)

4 Zimmer, Erdgeschoss

Wohnen/Essen/Küche	32,75 m ²
Schlafen	17,59 m ²
Kind	15,21 m ²
Arbeiten	8,78 m ²
Entree	10,02 m ²
Bad	5,21 m ²
Gästebad	3,90 m ²
Abstellraum	2,39 m ²
Terrasse (50% 26,48 m ²)	13,24 m ²
Gesamtfläche	109,09 m²

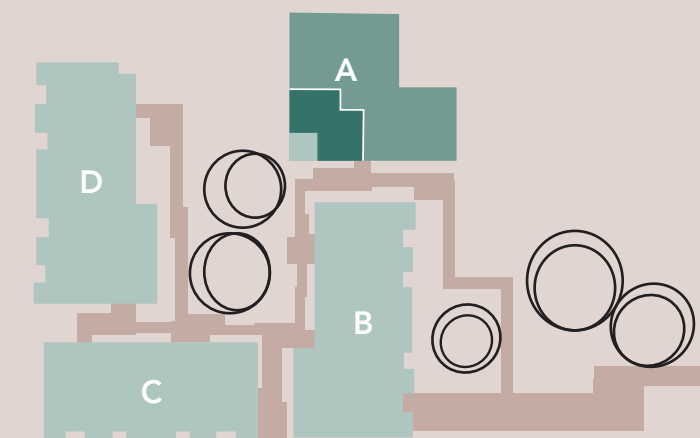

www.westerberg-logen.de

Ein Projekt von

