
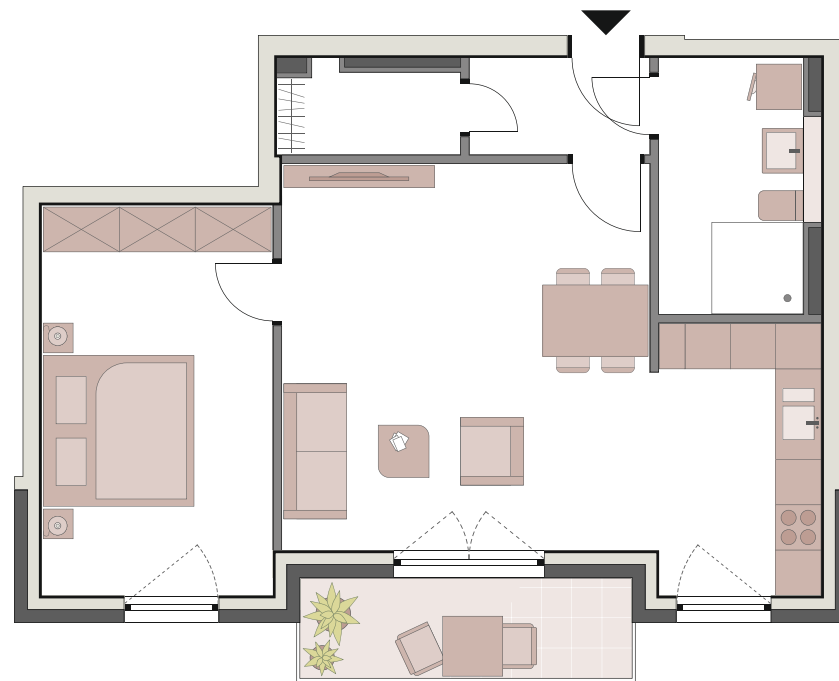


Maßstab 1:100

Die im Grundriss dargestellten Möblierungen sind nicht Bestandteil der vertraglichen Leistung. Ausschlaggebend ist die Ausführungsplanung gemäß der notariellen Urkunde.

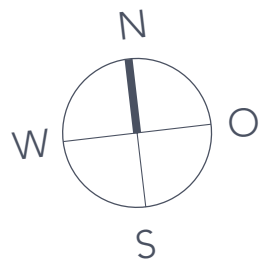


Haus C | WHG 504

C2 WE04

(TE-Nr. 40)

2 Zimmer, 1. Obergeschoss

Wohnen/Essen/Küche	32,44 m ²
Schlafen	15,73 m ²
Entree	3,03 m ²
Bad	7,04 m ²
Abstellraum	2,66 m ²
Balkon (50% 4,70 m ²).....	2,35 m ²
Gesamtfläche	63,25 m²

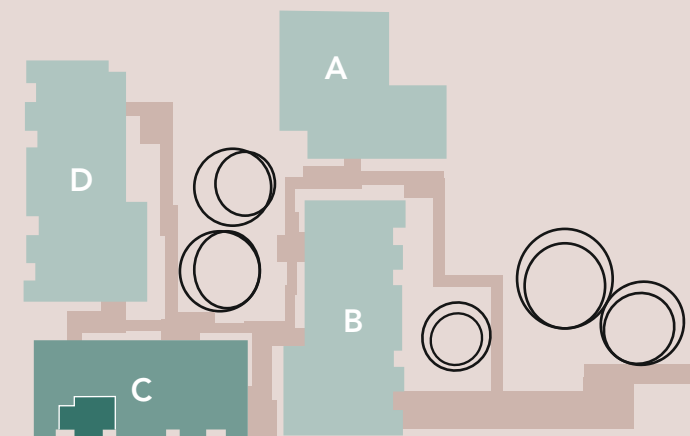

www.westerberg-logen.de

Ein Projekt von

