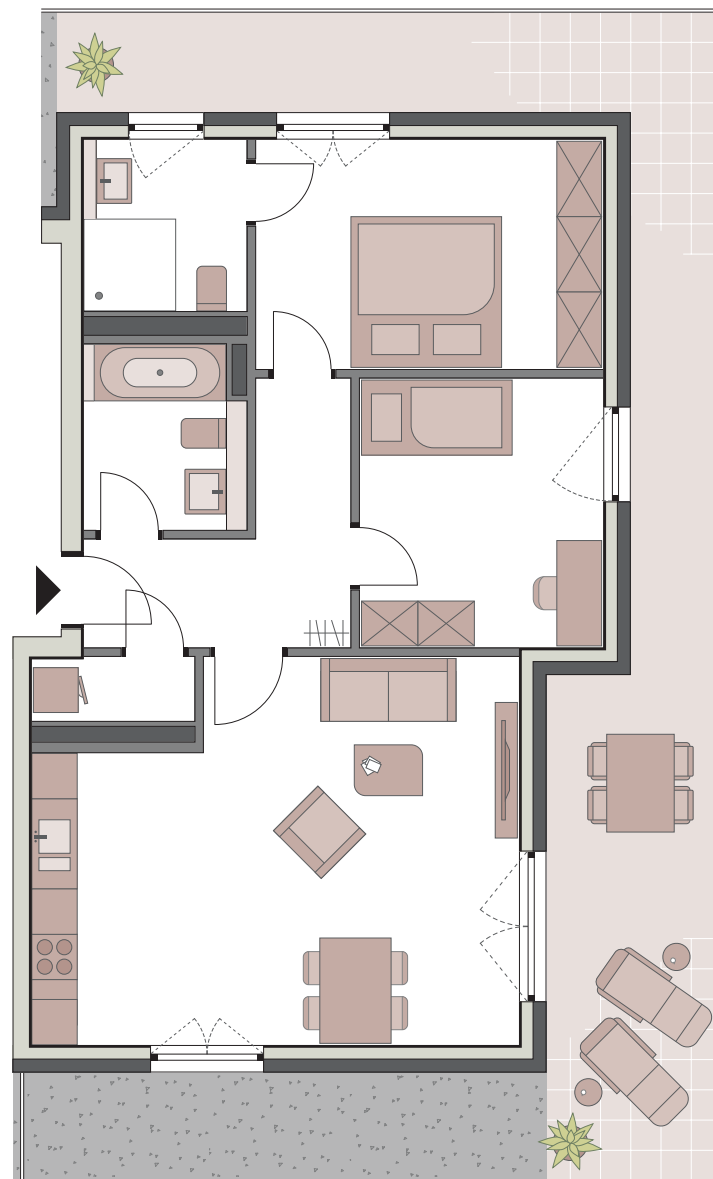
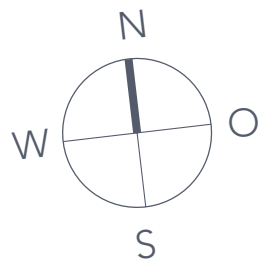


Maßstab 1:100

Die im Grundriss dargestellten Möblierungen sind nicht Bestandteil der vertraglichen Leistung.
Ausschlaggebend ist die Ausführungsplanung gemäß der notariellen Urkunde.

WESTERBERG

Logen


Haus C | WHG 407

C1 WE07

(TE-Nr. 42)

3 Zimmer, Staffelgeschoss

Wohnen/Essen/Küche	30,07 m ²
Schlafen	13,84 m ²
Kind	11,44 m ²
Entree	5,03 m ²
Diele	2,50 m ²
Bad	4,70 m ²
Gästebad	5,07 m ²
Abstellraum	1,79 m ²
Umlauf (25% 22,24 m ²)	5,56 m ²
Terrasse (50% 16,24 m ²)	8,12 m ²
Gesamtfläche	88,12 m²

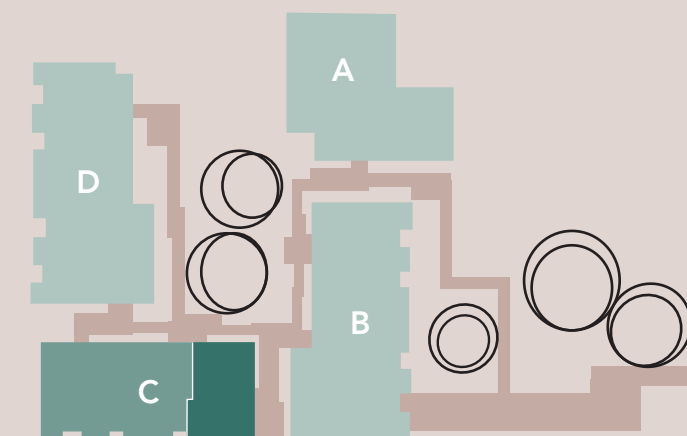

www.westerberg-logen.de

Ein Projekt von

