

Maßstab 1:100

Die im Grundriss dargestellten Möblierungen sind nicht Bestandteil der vertraglichen Leistung. Ausschlaggebend ist die Ausführungsplanung gemäß der notariellen Urkunde.

WESTERBERG


Logen

Haus A | WHG 111

A WE11 (TE-Nr. 11)

4 Zimmer, Staffelgeschoss

| | |
|--|-----------------------------|
| Wohnen/Essen/Küche | 42,83 m ² |
| Schlafen | 12,51 m ² |
| Kind 1 | 12,10 m ² |
| Kind 2 | 11,81 m ² |
| Ankleide..... | 9,32 m ² |
| Diele | 9,76 m ² |
| Bad | 8,46 m ² |
| Gästebad | 5,34 m ² |
| Abstellraum | 1,26 m ² |
| Umlauf 1 (25% 6,40 m ²) | 1,60 m ² |
| Umlauf 2 (25% 14,12 m ²) | 3,53 m ² |
| Terrasse (50% 14,68 m ²) | 7,34 m ² |
| Gesamtfläche | 125,86 m² |

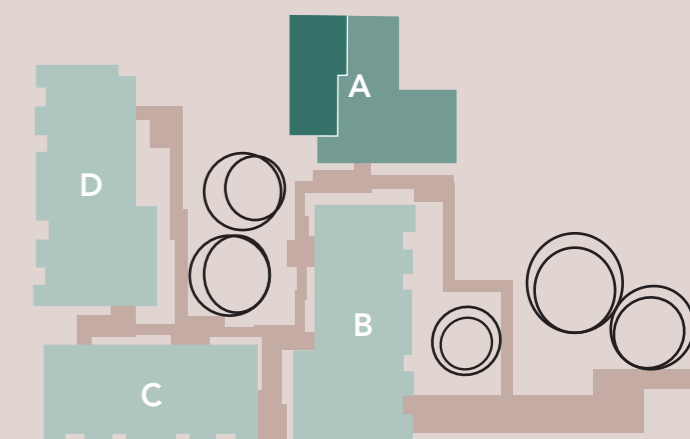

www.westerberg-logen.de

Ein Projekt von

