
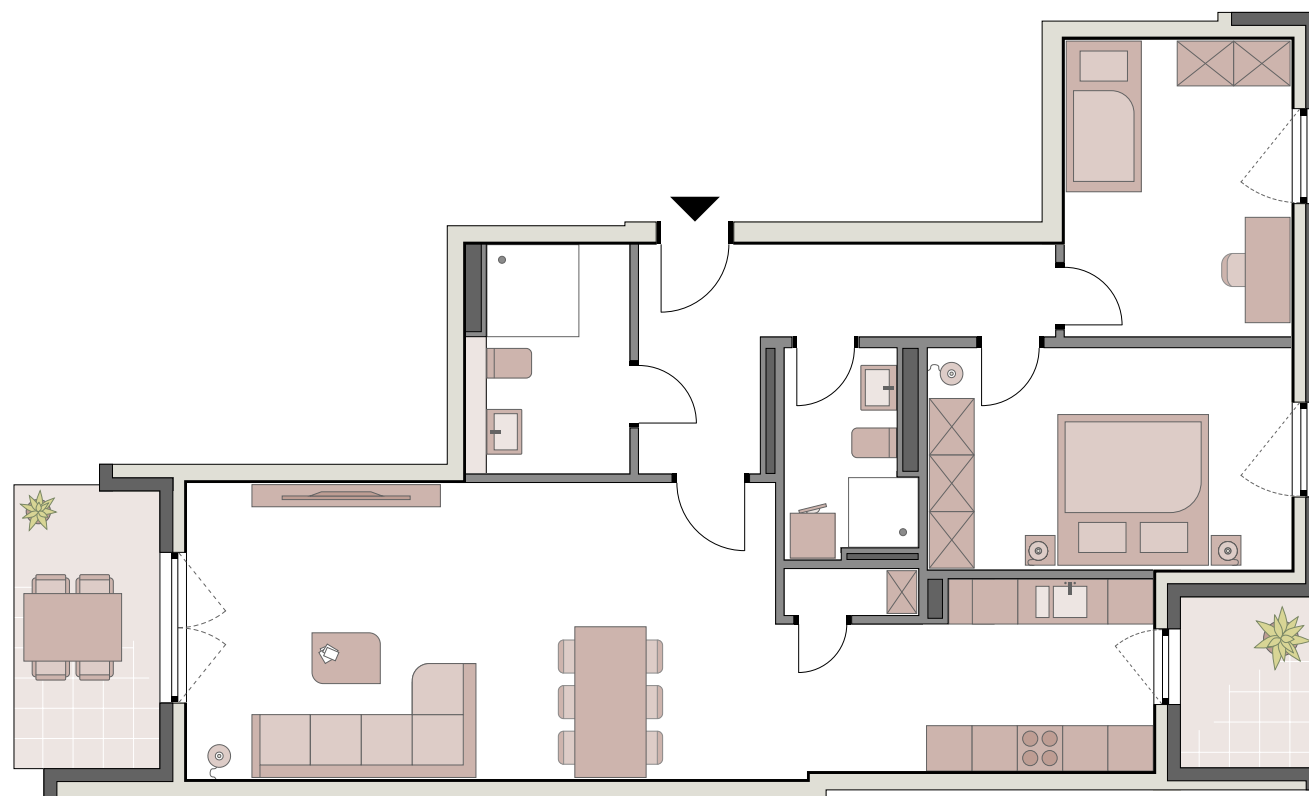


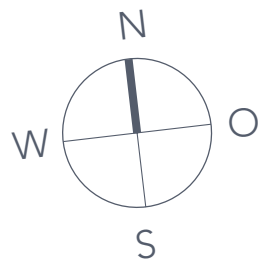

WESTERBERG


Logen

Haus D | WHG 702

D2 WE02 (TE-Nr. 51)



3 Zimmer, Erdgeschoss

Wohnen/Essen/Küche	41,70 m ²
Schlafen	14,09 m ²
Kind	11,73 m ²
Diele	4,72 m ²
Entree	4,85 m ²
Bad	5,56 m ²
Gästebad	4,16 m ²
Abstellraum	1,08 m ²
Terrasse 1 (50% 7,12 m ²)	3,56 m ²
Terrasse 2 (50% 4,10 m ²)	2,05 m ²
Gesamtfläche	93,50 m²

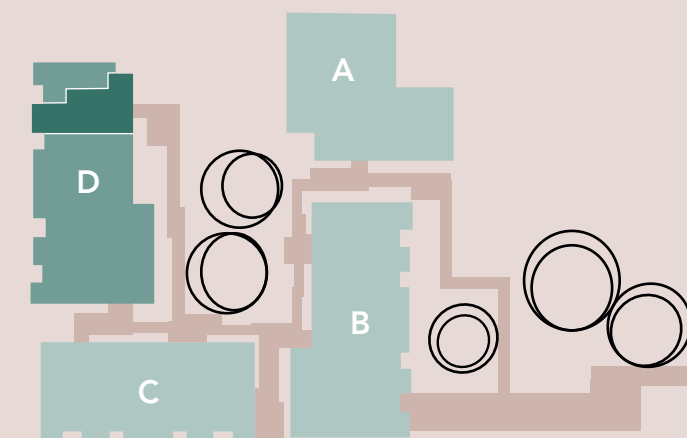

www.westerberg-logen.de

Ein Projekt von

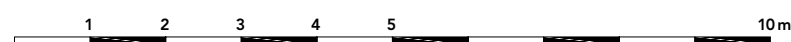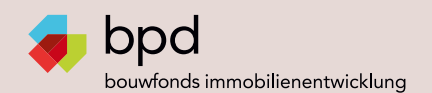

Maßstab 1:100

Die im Grundriss dargestellten Möblierungen sind nicht Bestandteil der vertraglichen Leistung. Ausschlaggebend ist die Ausführungsplanung gemäß der notariellen Urkunde.