


## Haus C | WHG 507

C2 WE07 (TE-Nr. 45)

3 Zimmer, Staffelgeschoss

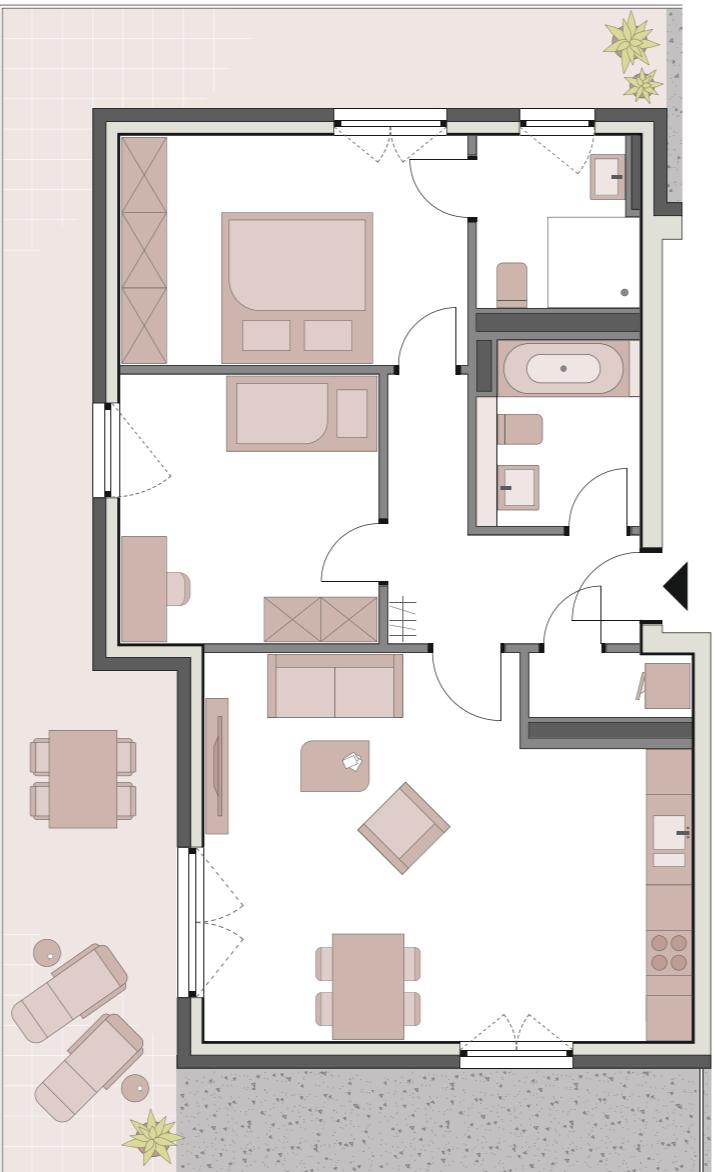


1 2 3 4 5 10m

Maßstab 1:100

Die im Grundriss dargestellten Möblierungen sind nicht Bestandteil der vertraglichen Leistung.  
Ausschlaggebend ist die Ausführungsplanung gemäß der notariellen Urkunde.

Wohnen/Essen/Küche .....	30,07 m <sup>2</sup>
Schlafen .....	13,84 m <sup>2</sup>
Kind .....	11,44 m <sup>2</sup>
Entree .....	5,03 m <sup>2</sup>
Diele .....	2,50 m <sup>2</sup>
Bad .....	4,70 m <sup>2</sup>
Gästebad .....	5,07 m <sup>2</sup>
Abstellraum .....	1,79 m <sup>2</sup>
Umlauf (25% 22,24 m <sup>2</sup> ) .....	5,56 m <sup>2</sup>
Terrasse (50% 16,24 m <sup>2</sup> ) .....	8,12 m <sup>2</sup>
<b>Gesamtfläche .....</b>	<b>88,12 m<sup>2</sup></b>

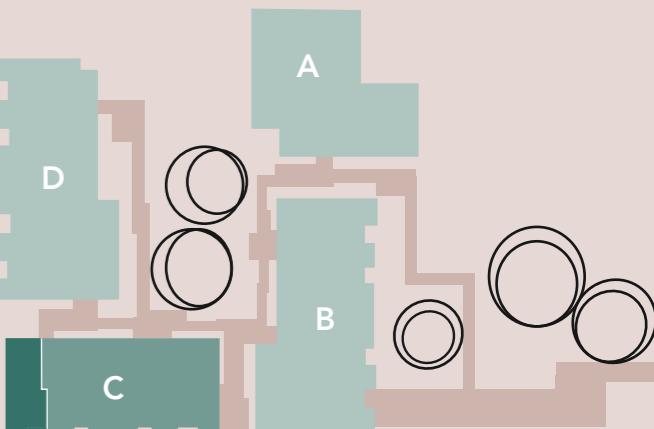

[www.westerberg-logen.de](http://www.westerberg-logen.de)

Ein Projekt von

 bpd  
bouwfonds immobilienentwicklung