

Maßstab 1:100

Die im Grundriss dargestellten Möblierungen sind nicht Bestandteil der vertraglichen Leistung. Ausschlaggebend ist die Ausführungsplanung gemäß der notariellen Urkunde.

WESTERBERG


Logen

Haus D | WHG 606

D1 WE06 (TE-Nr. 54)

2 Zimmer, 1. Obergeschoss

Wohnen/Essen/Küche	29,24 m ²
Schlafen	18,96 m ²
Entree	9,87 m ²
Bad	7,96 m ²
Balkon (50% 5,94 m ²).....	2,97 m ²
Gesamtfläche	69,00 m²

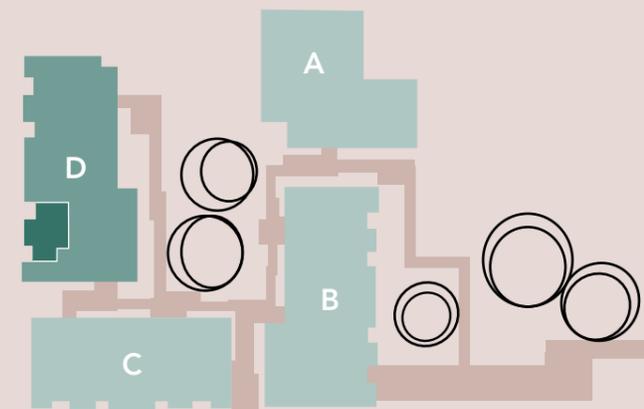

www.westerberg-logen.de

Ein Projekt von

