

WESTERBERG


Logen

Haus B | WHG 201

B1 WE01 (TE-Nr. 14)

2 Zimmer, Erdgeschoss

Wohnen/Essen/Küche	42,18 m ²
Schlafen	19,20 m ²
Entree	11,16 m ²
Bad	6,20 m ²
Balkon (50% 7,82 m ²).....	3,91 m ²
Gesamtfläche	82,65 m²

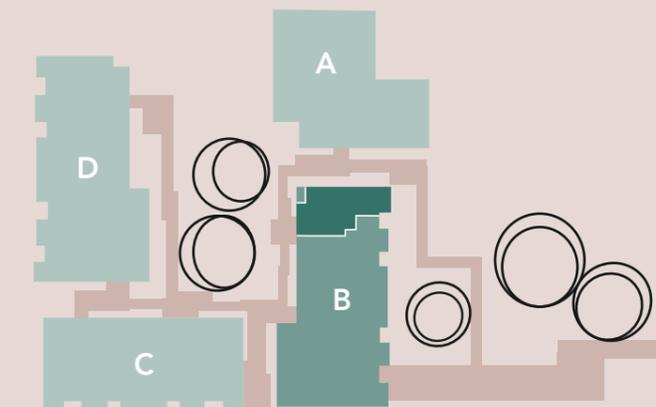

www.westerberg-logen.de

Ein Projekt von



Maßstab 1:100

Die im Grundriss dargestellten Möblierungen sind nicht Bestandteil der vertraglichen Leistung. Ausschlaggebend ist die Ausführungsplanung gemäß der notariellen Urkunde.