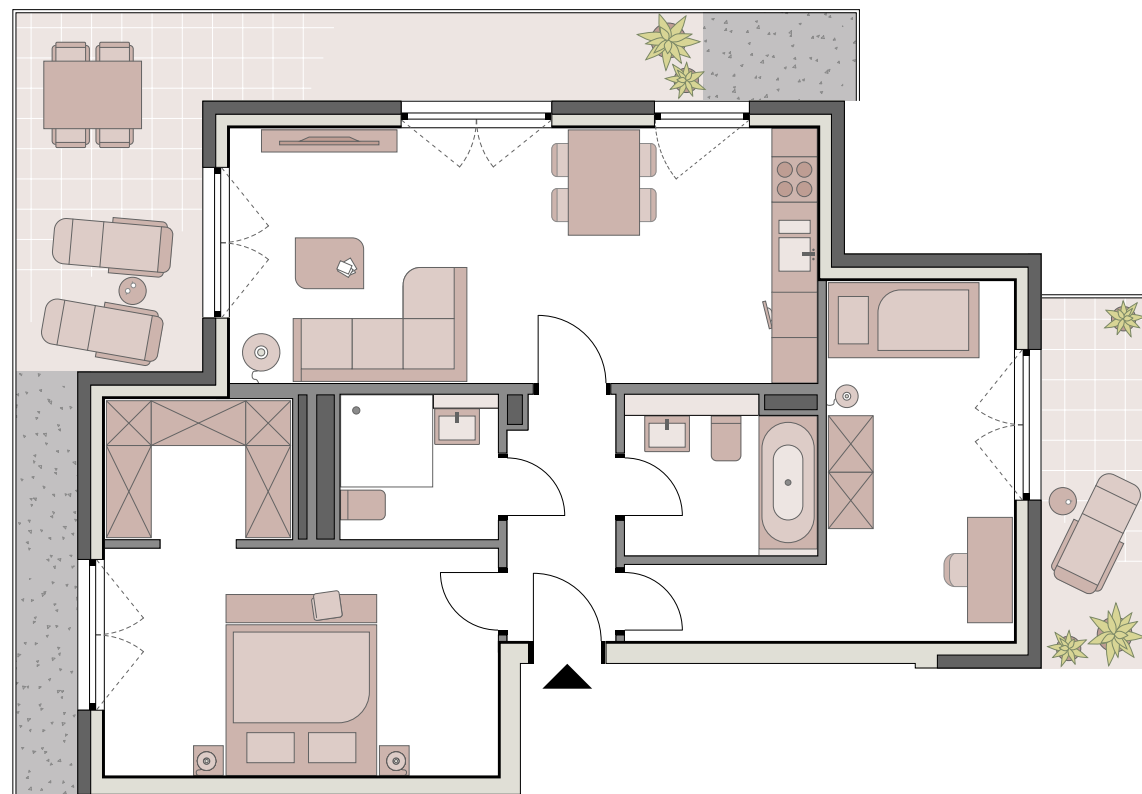
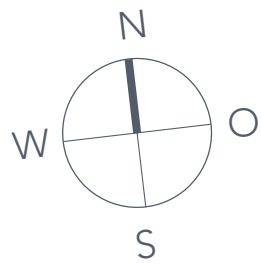


Maßstab 1:100

Die im Grundriss dargestellten Möblierungen sind nicht Bestandteil der vertraglichen Leistung.
Ausschlaggebend ist die Ausführungsplanung gemäß der notariellen Urkunde.

WESTERBERG

Logen


Haus D | WHG 708

D2 WE08

(TE-Nr. 62)

3 Zimmer, Staffelgeschoss

Wohnen/Essen/Küche	26,17 m ²
Schlafen	15,54 m ²
Kind	14,37 m ²
Ankleide	4,59 m ²
Entree	4,50 m ²
Bad	4,55 m ²
Gästebad	3,73 m ²
Umlauf (25% 7,44 m ²)	1,86 m ²
Terrasse (50% 20,84 m ²)	10,42 m ²
Gesamtfläche	85,73 m²

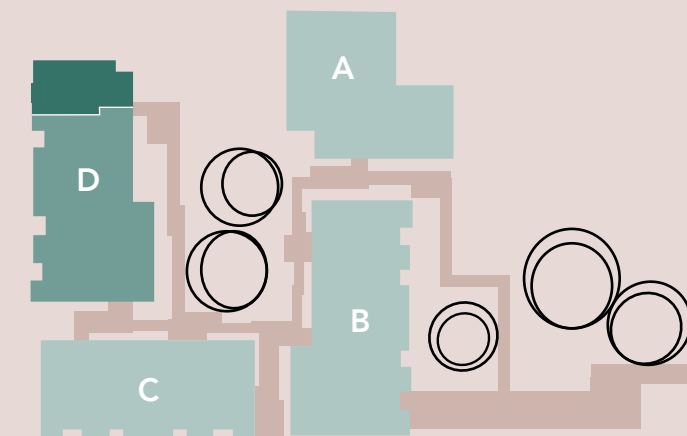

www.westerberg-logen.de

Ein Projekt von

