
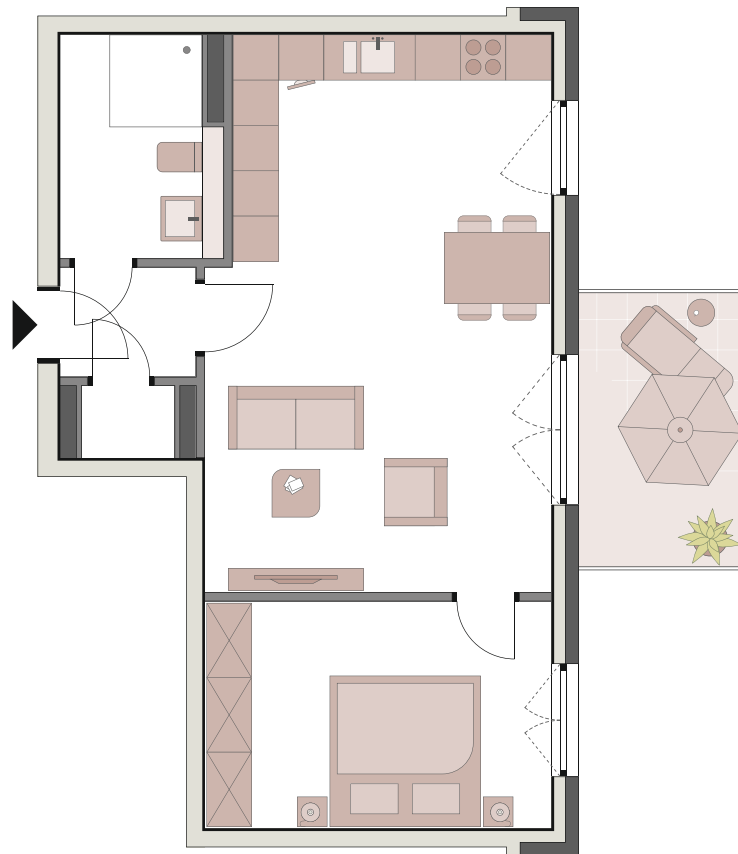


Maßstab 1:100

Die im Grundriss dargestellten Möblierungen sind nicht Bestandteil der vertraglichen Leistung. Ausschlaggebend ist die Ausführungsplanung gemäß der notariellen Urkunde.

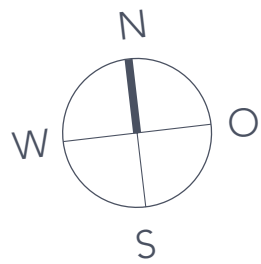


Haus B | WHG 306

B2 WE06

(TE-Nr. 25)

2 Zimmer, 1. Obergeschoss

Wohnen/Essen/Küche	32,51 m ²
Schlafen	13,67 m ²
Entree	2,57 m ²
Bad	6,02 m ²
Abstellraum	1,16 m ²
Balkon (50% 6,60 m ²).....	3,30 m ²
Gesamtfläche	59,23 m²

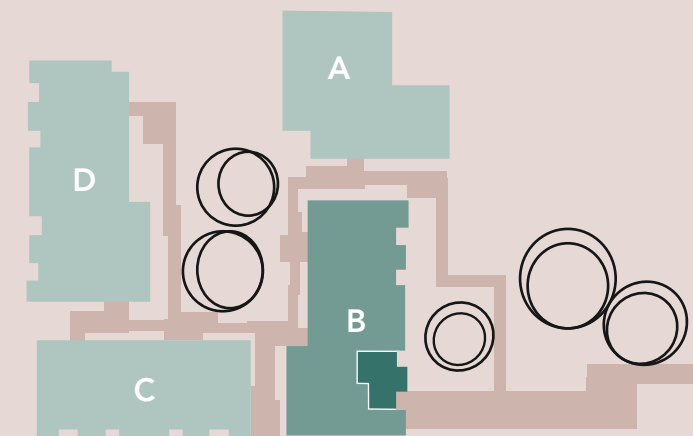

www.westerberg-logen.de

Ein Projekt von

