
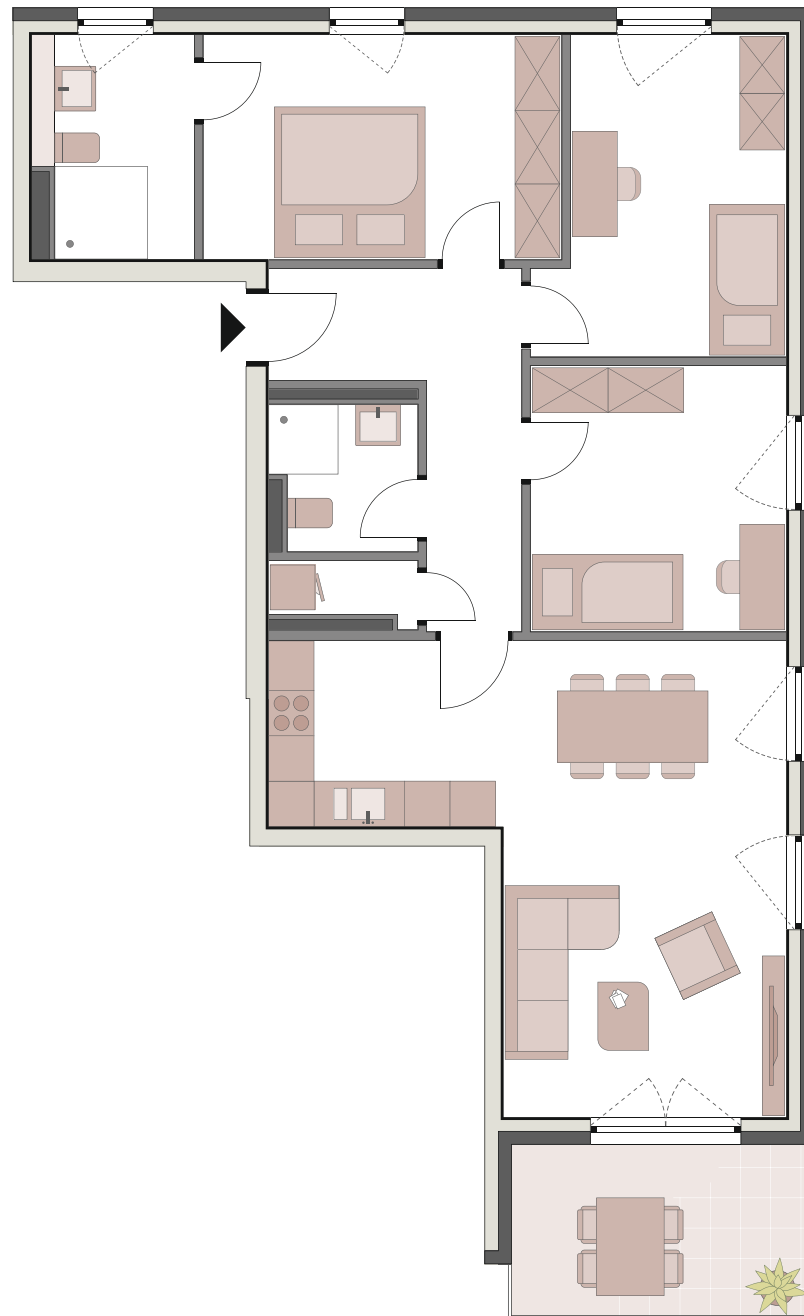


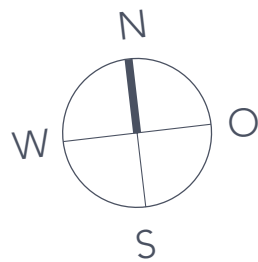

Maßstab 1:100

Die im Grundriss dargestellten Möblierungen sind nicht Bestandteil der vertraglichen Leistung. Ausschlaggebend ist die Ausführungsplanung gemäß der notariellen Urkunde.

WESTERBERG

Logen

Haus C | WHG 403


C1 WE03

(TE-Nr. 36)

4 Zimmer, 1. Obergeschoss

Wohnen/Essen/Küche	31,12 m ²
Schlafen	14,05 m ²
Kind 1	12,72 m ²
Kind 2	11,82 m ²
Entree	2,87 m ²
Diele	5,98 m ²
Bad	6,02 m ²
Gästebad	3,45 m ²
Abstellraum	1,43 m ²
Balkon (50% 7,92 m ²).....	3,96 m ²

Gesamtfläche 93,42 m²

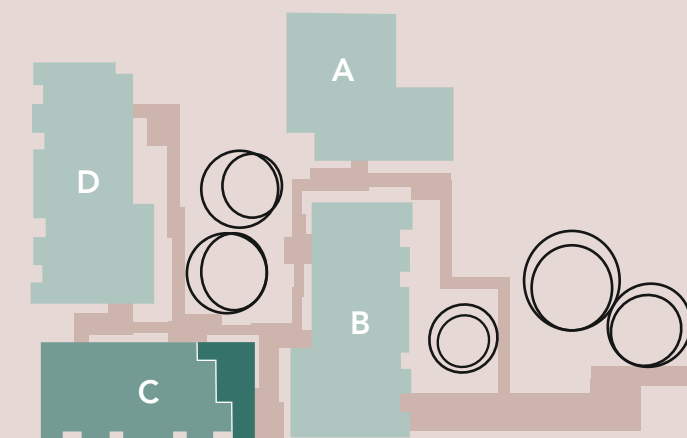

www.westerberg-logen.de

Ein Projekt von

