
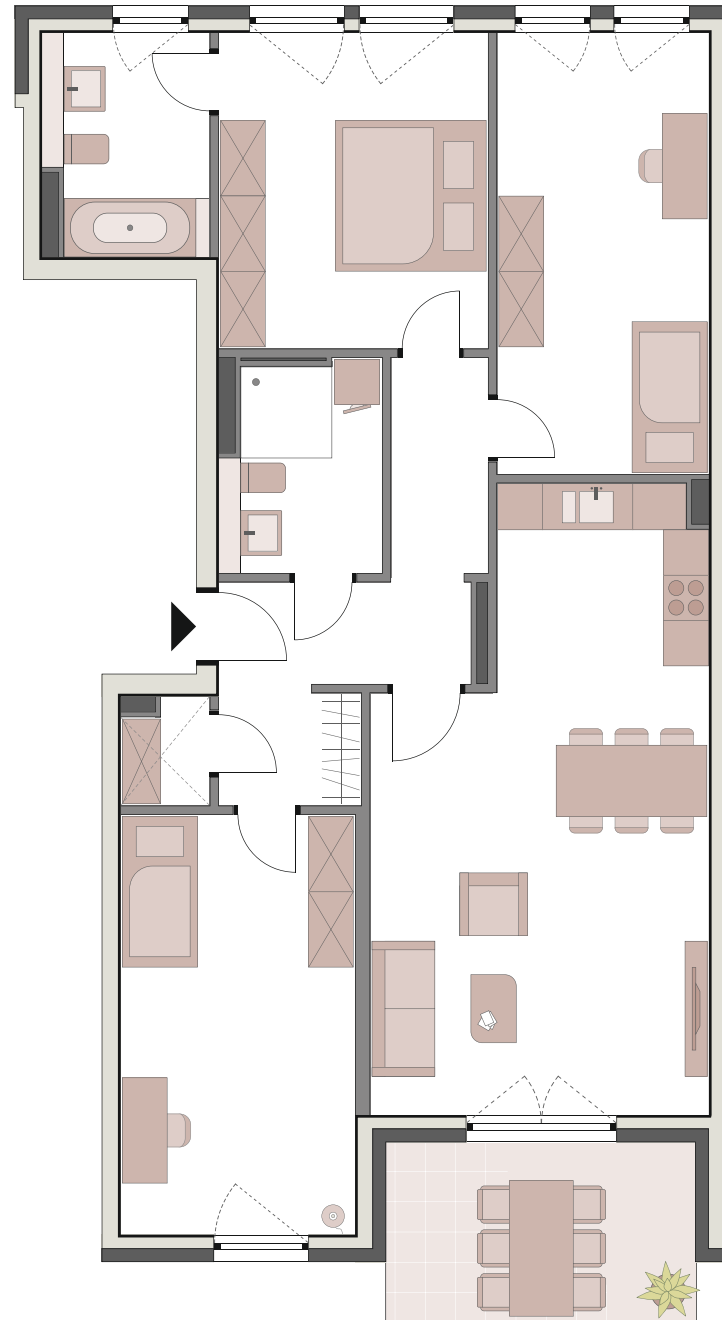


Maßstab 1:100

Die im Grundriss dargestellten Möblierungen sind nicht Bestandteil der vertraglichen Leistung.
Ausschlaggebend ist die Ausführungsplanung gemäß der notariellen Urkunde.

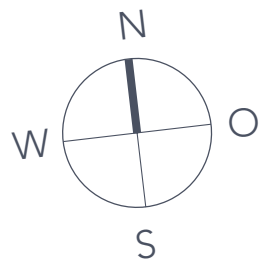

Haus C | WHG 502


C2 WE02

(TE-Nr. 34)

4 Zimmer, Erdgeschoss

Wohnen/Essen/Küche	32,49 m ²
Schlafen	14,78 m ²
Kind 1	16,26 m ²
Kind 2	17,10 m ²
Entree	4,44 m ²
Diele	3,61 m ²
Garderobe	2,92 m ²
Bad	6,31 m ²
Gästebad	5,61 m ²
Abstellraum	1,53 m ²
Terrasse (50% 9,58 m ²)	4,79 m ²

Gesamtfläche 109,84 m²

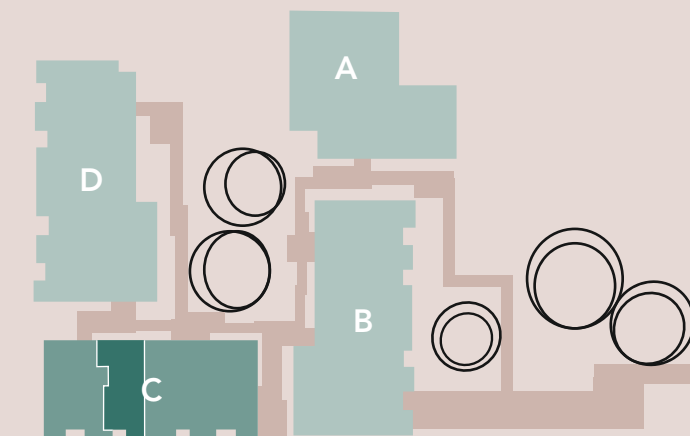

www.westerberg-logen.de

Ein Projekt von

