

Maßstab 1:100

Die im Grundriss dargestellten Möblierungen sind nicht Bestandteil der vertraglichen Leistung. Ausschlaggebend ist die Ausführungsplanung gemäß der notariellen Urkunde.

WESTERBERG


Logen

Haus A | WHG 101

A WE01 (TE-Nr. 1)

4 Zimmer, Erdgeschoss

Wohnen/Essen/Küche	35,95 m ²
Schlafen	17,56 m ²
Kind 1	17,58 m ²
Kind 2	15,20 m ²
Diele	5,23 m ²
Entree	4,43 m ²
Bad	6,05 m ²
Gästebad	5,28 m ²
Abstellraum	1,88 m ²
Terrasse (50% 8,22 m ²)	4,11 m ²
Gesamtfläche	113,27 m²

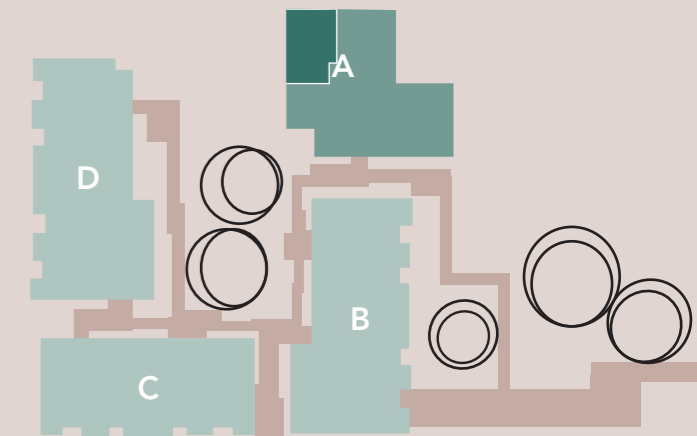

www.westerberg-logen.de

Ein Projekt von

