

Maßstab 1:100

Die im Grundriss dargestellten Möblierungen sind nicht Bestandteil der vertraglichen Leistung.
Ausschlaggebend ist die Ausführungsplanung gemäß der notariellen Urkunde.

WESTERBERG

Logen


Haus D | WHG 608

D1 WE08 (TE-Nr. 59)

4 Zimmer, Staffelgeschoss

Wohnen/Essen/Küche	49,96 m ²
Schlafen	14,61 m ²
Kind 1	11,13 m ²
Kind 2	14,18 m ²
Diele	3,66 m ²
Entree	9,77 m ²
Ankleide.....	5,02 m ²
Bad	4,30 m ²
Gästebad	5,13 m ²
Abstellraum	2,87 m ²
Umlauf (25% 6,24 m ²)	1,56 m ²
Terrasse 1 (50% 19,60 m ²)	9,80 m ²
Terrasse 2 (50% 44,98 m ²)	22,49 m ²

Gesamtfläche 154,48 m²

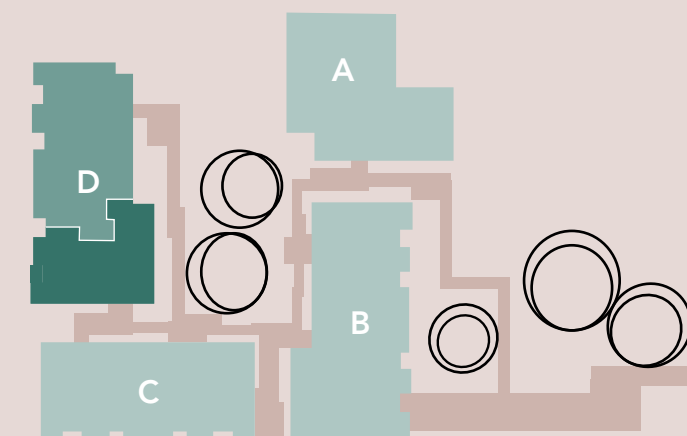

www.westerberg-logen.de

Ein Projekt von

