

1 2 3 4 5 10m

Maßstab 1:100

Die im Grundriss dargestellten Möblierungen sind nicht Bestandteil der vertraglichen Leistung.
Ausschlaggebend ist die Ausführungsplanung gemäß der notariellen Urkunde.




Haus C | WHG 501

C2 WE01 (TE-Nr. 35)

5 Zimmer, Erdgeschoss

Wohnen/Essen/Küche	37,69 m ²
Schlafen	13,68 m ²
Kind 1	14,06 m ²
Kind 2	12,14 m ²
Kind 3	17,46 m ²
Entree	7,65 m ²
Diele 1	5,37 m ²
Diele 2	2,70 m ²
Bad	6,21 m ²
Gästebad	5,29 m ²
Abstellraum	2,02 m ²
Terrasse (50% 9,46 m ²)	4,73 m ²
Gesamtfläche	129,00 m²

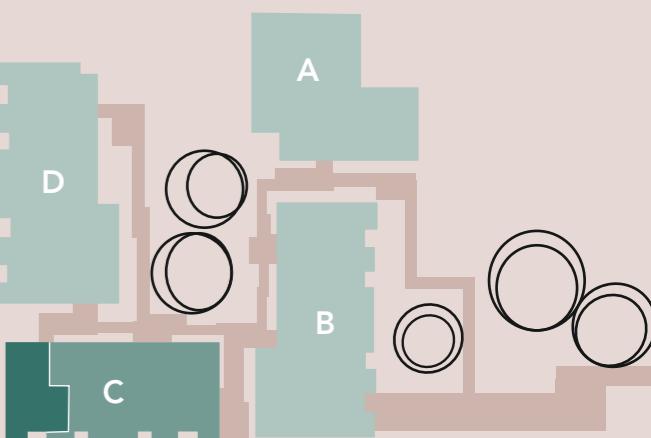

www.westerberg-logen.de

Ein Projekt von

bpd
bouwfonds immobilienentwicklung