
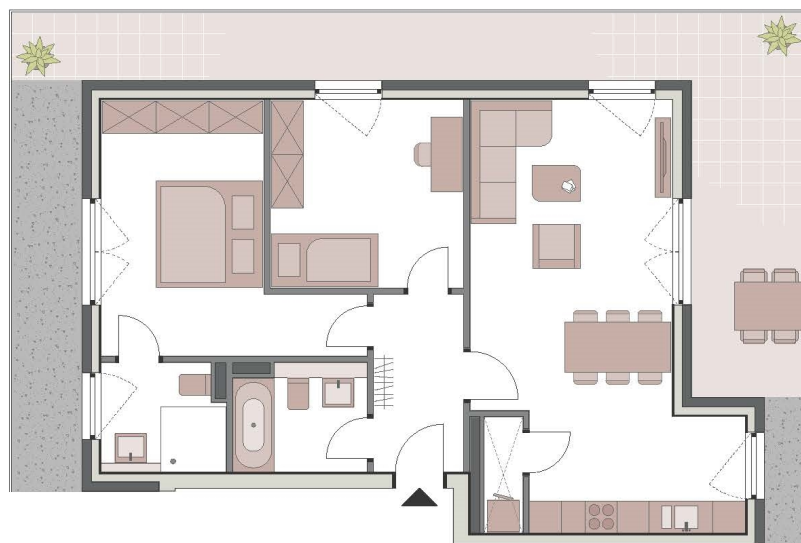


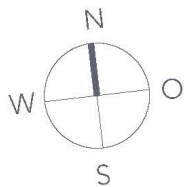

Maßstab 1:100

Die im Grundriss dargestellten Möblierungen sind nicht Bestandteil der vertraglichen Leistung.
Ausschlaggebend ist die Ausführungsplanung gemäß der notariellen Urkunde.


WESTERBERG Logen

Haus B | WHG 207

B1 WE07 (TE-Nr. 28)

3 Zimmer, Staffelgeschoss

Wohnen/Essen/Küche	30,95 m ²
Schlafen	16,23 m ²
Kind	12,64 m ²
Entree	5,55 m ²
Bad	4,55 m ²
Gästebad	4,89 m ²
Abstellraum	1,57 m ²
Umlauf (25% 17,88 m ²)	4,47 m ²
Terrasse (50% 16,00 m ²)	8,00 m ²
Gesamtfläche	88,85 m²

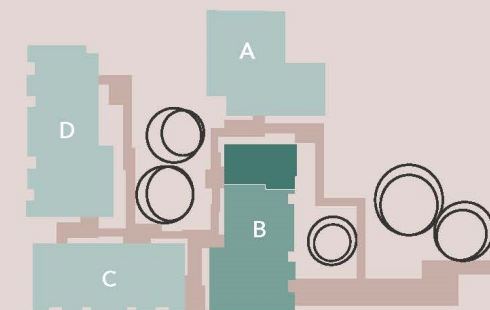

www.westerberg-logen.de

Ein Projekt von

