
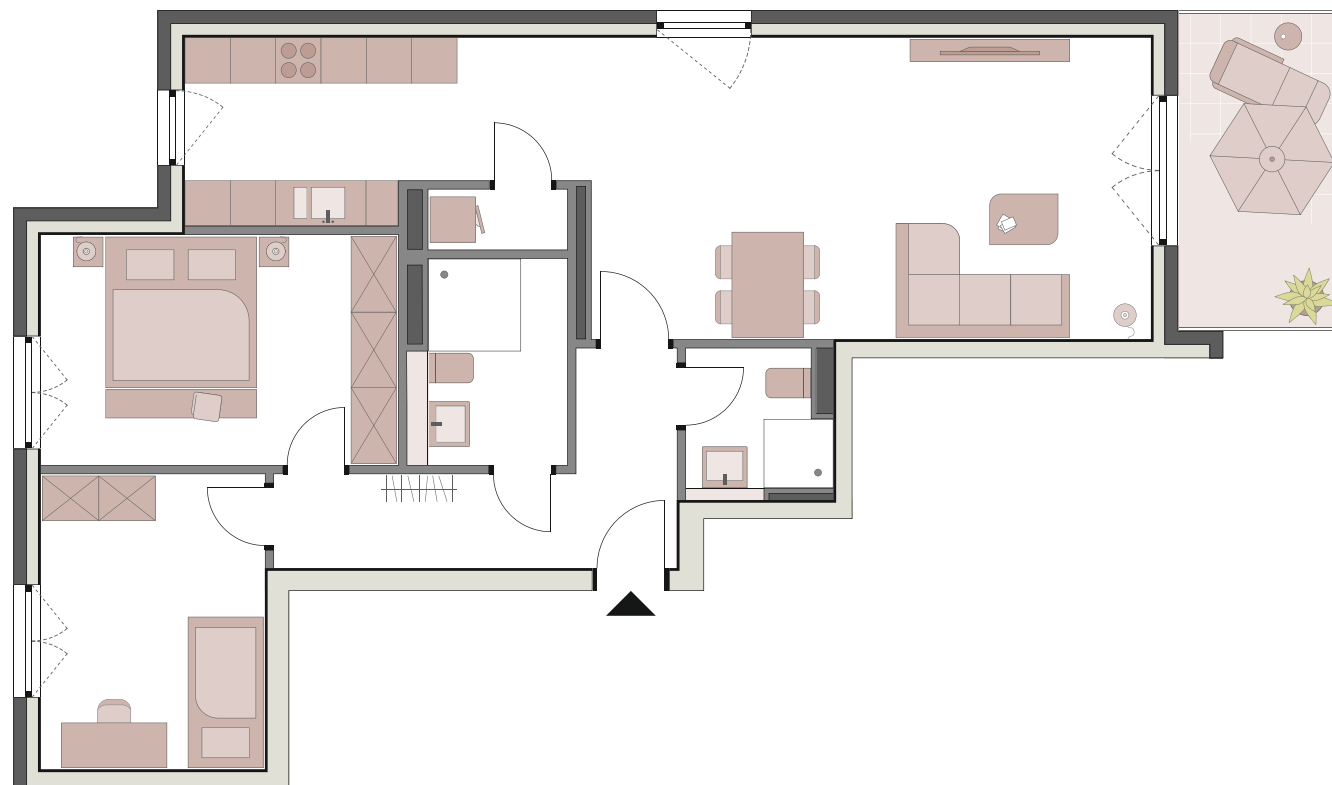


Maßstab 1:100

Die im Grundriss dargestellten Möblierungen sind nicht Bestandteil der vertraglichen Leistung.
Ausschlaggebend ist die Ausführungsplanung gemäß der notariellen Urkunde.

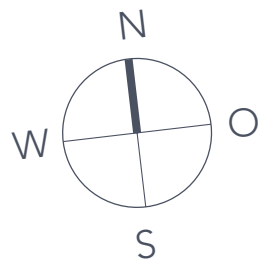


Haus B | WHG 204

B1 WE04

(TE-Nr. 21)

3 Zimmer, 1. Obergeschoss

Wohnen/Essen/Küche	41,18 m ²
Schlafen	14,24 m ²
Kind	11,54 m ²
Diele	4,93 m ²
Entree	3,80 m ²
Bad	5,27 m ²
Gästebad	3,36 m ²
Abstellraum	1,45 m ²
Balkon (50% 7,82 m ²).....	3,91 m ²
Gesamtfläche	89,68 m²

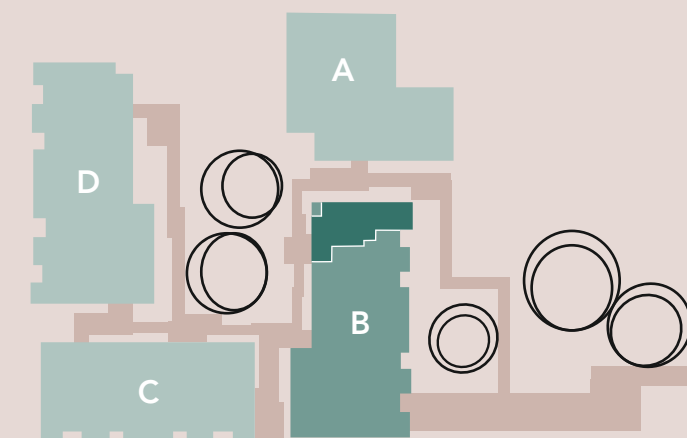

www.westerberg-logen.de

Ein Projekt von

