

Maßstab 1:100

Die im Grundriss dargestellten Möblierungen sind nicht Bestandteil der vertraglichen Leistung. Ausschlaggebend ist die Ausführungsplanung gemäß der notariellen Urkunde.

# WESTERBERG


## Logen

### Haus C | WHG 402

C1 WE02 (TE-Nr. 33)

4 Zimmer, Erdgeschoss

Wohnen/Essen/Küche .....	32,49 m <sup>2</sup>
Schlafen .....	14,78 m <sup>2</sup>
Kind 1 .....	16,26 m <sup>2</sup>
Kind 2 .....	17,10 m <sup>2</sup>
Entree .....	4,44 m <sup>2</sup>
Diele .....	3,61 m <sup>2</sup>
Garderobe .....	2,92 m <sup>2</sup>
Bad .....	6,31 m <sup>2</sup>
Gästebad .....	5,61 m <sup>2</sup>
Abstellraum .....	1,53 m <sup>2</sup>
Terrasse (50% 9,58 m <sup>2</sup> ) .....	4,79 m <sup>2</sup>
<b>Gesamtfläche .....</b>	<b>109,84 m<sup>2</sup></b>

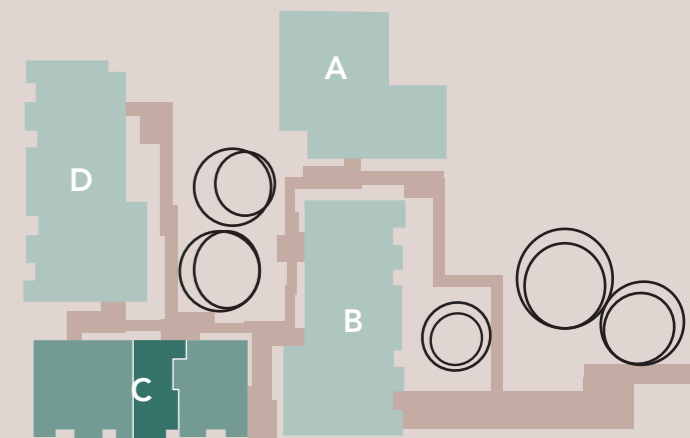

[www.westerberg-logen.de](http://www.westerberg-logen.de)

Ein Projekt von

