

Maßstab 1:100

Die im Grundriss dargestellten Möblierungen sind nicht Bestandteil der vertraglichen Leistung. Ausschlaggebend ist die Ausführungsplanung gemäß der notariellen Urkunde.

WESTERBERG


Logen

Haus A | WHG 108

A WE08 (TE-Nr. 8)

2 Zimmer, 1. Obergeschoss

Wohnen/Essen/Küche	43,82 m ²
Schlafen	13,92 m ²
Diele	2,24 m ²
Entree	2,90 m ²
Bad	5,73 m ²
Gästebad	3,61 m ²
Balkon (50% 7,12 m ²).....	3,56 m ²
Gesamtfläche	75,78 m²

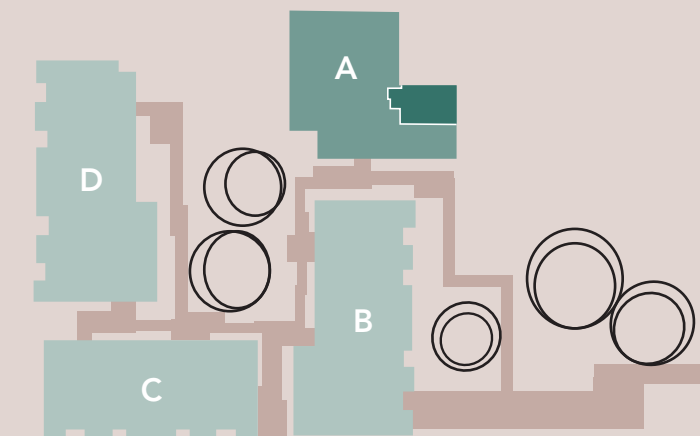

www.westerberg-logen.de

Ein Projekt von

