

Maßstab 1:100

Die im Grundriss dargestellten Möblierungen sind nicht Bestandteil der vertraglichen Leistung. Ausschlaggebend ist die Ausführungsplanung gemäß der notariellen Urkunde.

WESTERBERG


Logen

Haus D | WHG 602

D1 WE02 (TE-Nr. 47)

3 Zimmer, Erdgeschoss

Wohnen/Essen/Küche	43,42 m ²
Schlafen	20,76 m ²
Kind	14,89 m ²
Entree	15,22 m ²
Garderobe	4,25 m ²
Bad	6,58 m ²
Gästebad	3,77 m ²
Abstellraum 1	4,51 m ²
Abstellraum 2	2,25 m ²
Terrasse 1 (50% 7,40 m ²)	3,70 m ²
Terrasse 2 (50% 7,48 m ²)	3,74 m ²
Gesamtfläche	123,09 m²

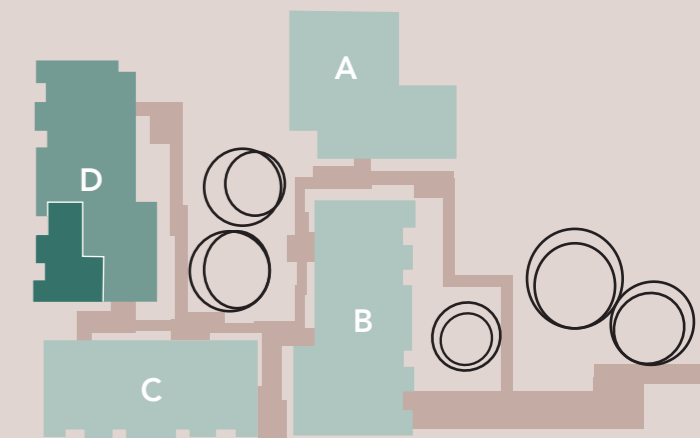

www.westerberg-logen.de

Ein Projekt von

