

Maßstab 1:100

Die im Grundriss dargestellten Möblierungen sind nicht Bestandteil der vertraglichen Leistung. Ausschlaggebend ist die Ausführungsplanung gemäß der notariellen Urkunde.

WESTERBERG


Logen

Haus A | WHG 112

A WE12 (TE-Nr. 12)

3 Zimmer, Staffelgeschoss

Wohnen/Essen/Küche	35,78 m ²
Schlafen	13,30 m ²
Kind	11,39 m ²
Entree	6,07 m ²
Ankleide.....	4,94 m ²
Diele	4,26 m ²
Bad	4,26 m ²
Gästebad	5,51 m ²
Abstellraum	1,30 m ²
Umlauf (25% 6,36 m ²)	1,59 m ²
Terrasse (50% 12,32 m ²)	6,16 m ²
Gesamtfläche	94,56 m²

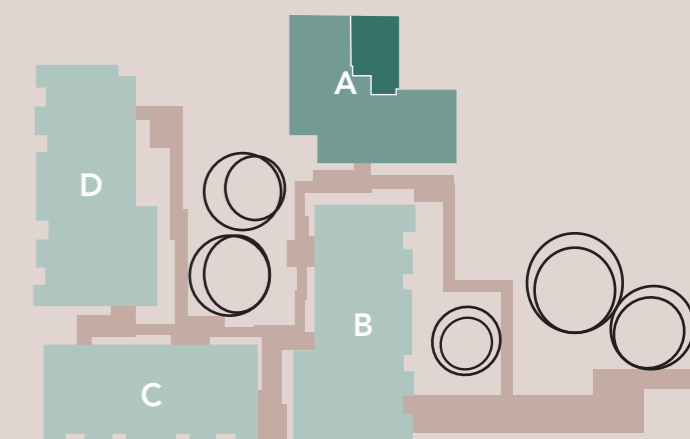

www.westerberg-logen.de

Ein Projekt von

