


WESTERBERG  
*Logen*

Haus D | WHG 603

D1 WE03 (TE-Nr. 48)

4 Zimmer, Erdgeschoss

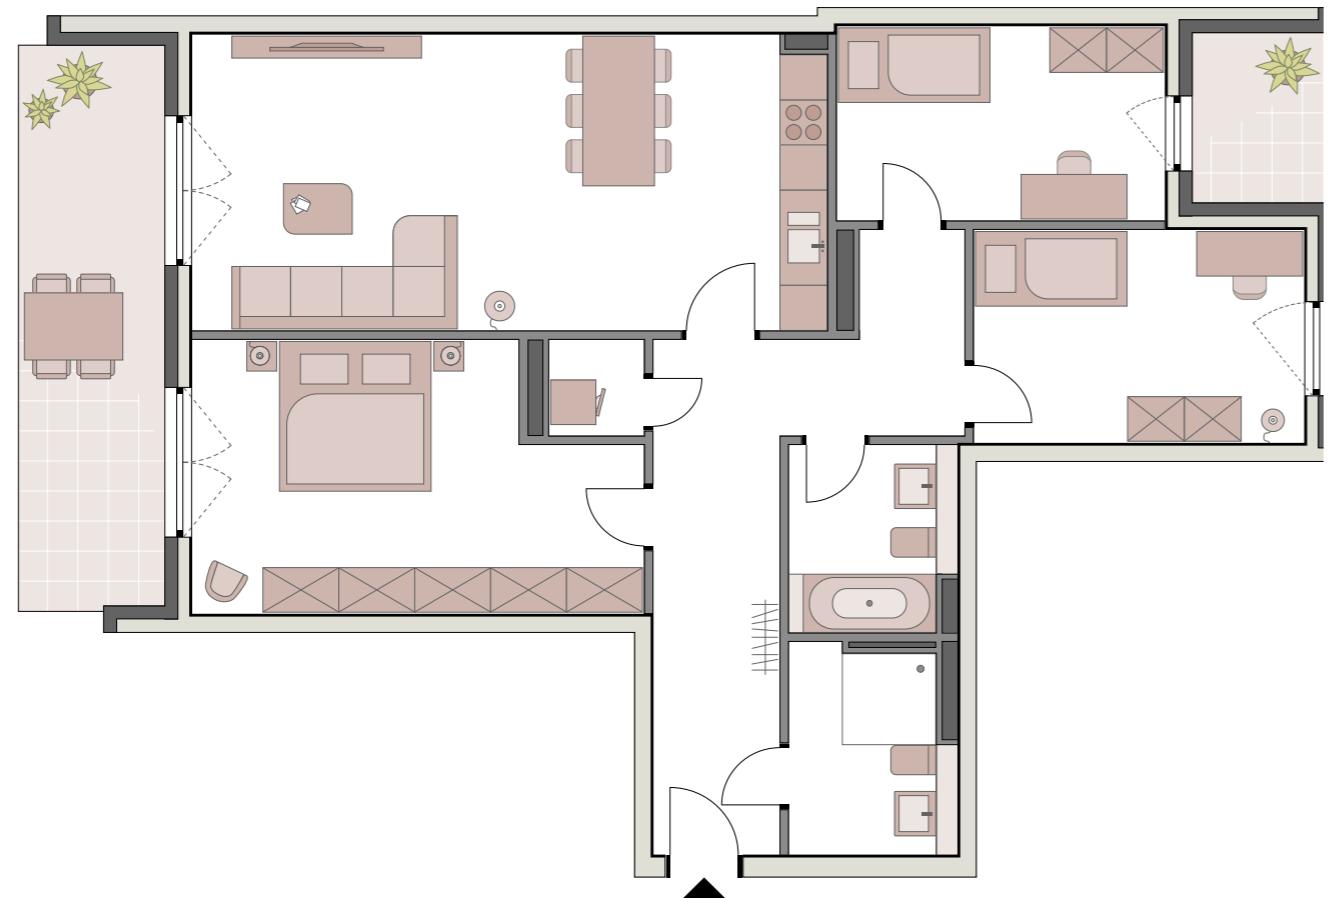


1 2 3 4 5 10m

Maßstab 1:100

Die im Grundriss dargestellten Möblierungen sind nicht Bestandteil der vertraglichen Leistung.  
Ausschlaggebend ist die Ausführungsplanung gemäß der notariellen Urkunde.

Wohnen/Essen/Küche .....	32,62 m <sup>2</sup>
Schlafen .....	19,23 m <sup>2</sup>
Kind 1 .....	11,09 m <sup>2</sup>
Kind 2 .....	12,26 m <sup>2</sup>
Diele .....	5,21 m <sup>2</sup>
Entree .....	9,20 m <sup>2</sup>
Garderobe .....	2,01 m <sup>2</sup>
Bad .....	4,68 m <sup>2</sup>
Gästebad .....	5,12 m <sup>2</sup>
Abstellraum .....	1,58 m <sup>2</sup>
Terrasse 1 (50% 14,38 m <sup>2</sup> ) .....	7,19 m <sup>2</sup>
Terrasse 2 (50% 4,10 m <sup>2</sup> ) .....	2,05 m <sup>2</sup>
<b>Gesamtfläche .....</b>	<b>112,24 m<sup>2</sup></b>

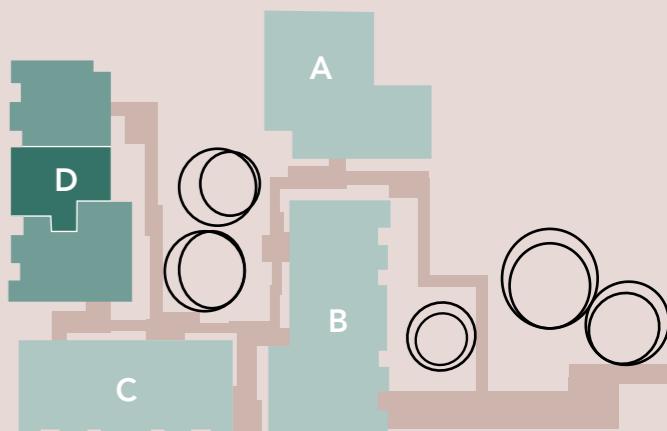

[www.westerberg-logen.de](http://www.westerberg-logen.de)

Ein Projekt von

bpd  
bouwfonds immobilienentwicklung