

Maßstab 1:100

Die im Grundriss dargestellten Möblierungen sind nicht Bestandteil der vertraglichen Leistung. Ausschlaggebend ist die Ausführungsplanung gemäß der notariellen Urkunde.

# WESTERBERG


## Logen

### Haus D | WHG 706

D2 WE06 (TE-Nr. 57)

2 Zimmer, 1. Obergeschoss

Wohnen/Essen/Küche .....	34,45 m <sup>2</sup>
Schlafen .....	14,59 m <sup>2</sup>
Entree .....	3,21 m <sup>2</sup>
Bad .....	6,42 m <sup>2</sup>
Balkon (50% 5,94 m <sup>2</sup> ).....	2,97 m <sup>2</sup>
<b>Gesamtfläche .....</b>	<b>61,64 m<sup>2</sup></b>

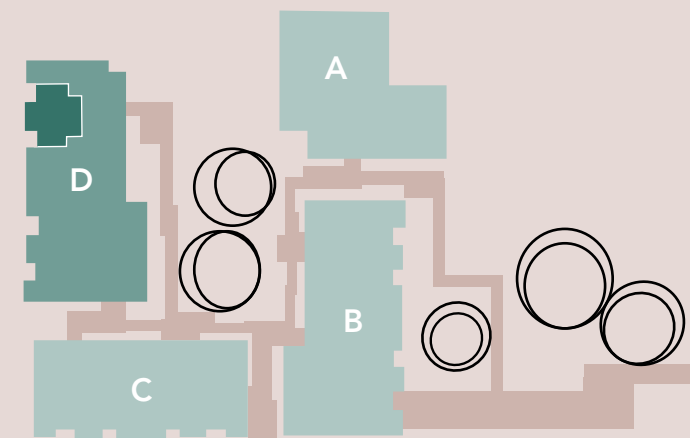

[www.westerberg-logen.de](http://www.westerberg-logen.de)

Ein Projekt von

