

Maßstab 1:100

Die im Grundriss dargestellten Möblierungen sind nicht Bestandteil der vertraglichen Leistung. Ausschlaggebend ist die Ausführungsplanung gemäß der notariellen Urkunde.

WESTERBERG


Logen

Haus A | WHG 104

A WE04 (TE-Nr. 4)

2 Zimmer, Erdgeschoss

Wohnen/Essen/Küche	41,89 m ²
Schlafen	16,05 m ²
Entree	9,07 m ²
Bad	4,68 m ²
Abstellraum	1,94 m ²
Balkon (50% 11,60 m ²).....	5,80 m ²
Gesamtfläche	79,43 m²

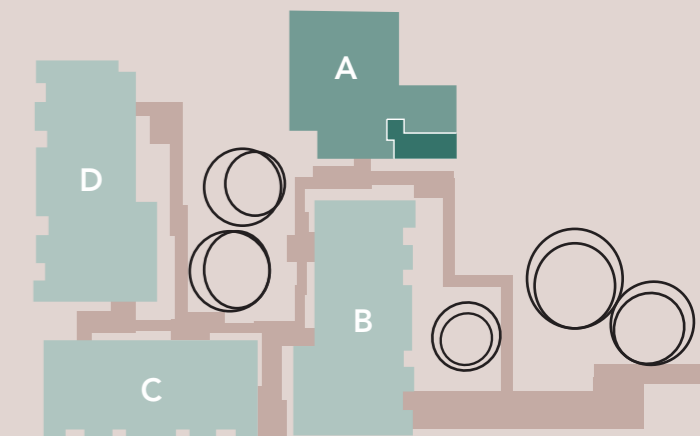

www.westerberg-logen.de

Ein Projekt von

