

Maßstab 1:100

Die im Grundriss dargestellten Möblierungen sind nicht Bestandteil der vertraglichen Leistung. Ausschlaggebend ist die Ausführungsplanung gemäß der notariellen Urkunde.

WESTERBERG


Logen

Haus B | WHG 205

B1 WE05 (TE-Nr. 22)

2 Zimmer, 1. Obergeschoss

Wohnen/Essen/Küche	31,22 m ²
Schlafen	13,74 m ²
Entree	3,08 m ²
Bad	6,89 m ²
Abstellraum	1,36 m ²
Balkon (50% 6,60 m ²).....	3,30 m ²
Gesamtfläche	59,59 m²

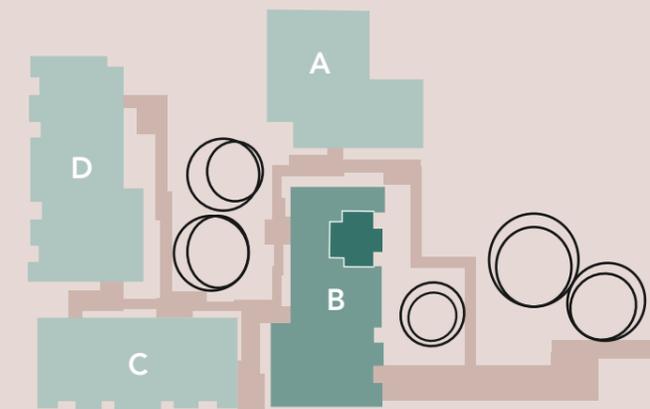

www.westerberg-logen.de

Ein Projekt von

