

Maßstab 1:100

Die im Grundriss dargestellten Möblierungen sind nicht Bestandteil der vertraglichen Leistung. Ausschlaggebend ist die Ausführungsplanung gemäß der notariellen Urkunde.

WESTERBERG


Logen

Haus C | WHG 401

C1 WE01 (TE-Nr. 32)

5 Zimmer, Erdgeschoss

| | |
|---|-----------------------------|
| Wohnen/Essen/Küche | 37,69 m ² |
| Schlafen | 13,68 m ² |
| Kind 1 | 14,06 m ² |
| Kind 2 | 12,14 m ² |
| Kind 3 | 17,46 m ² |
| Entree | 7,65 m ² |
| Diele 1 | 5,19 m ² |
| Diele 2 | 2,68 m ² |
| Bad | 6,21 m ² |
| Gästebad | 5,29 m ² |
| Abstellraum | 2,02 m ² |
| Terrasse (50% 9,46 m ²) | 4,73 m ² |
| Gesamtfläche | 128,80 m² |

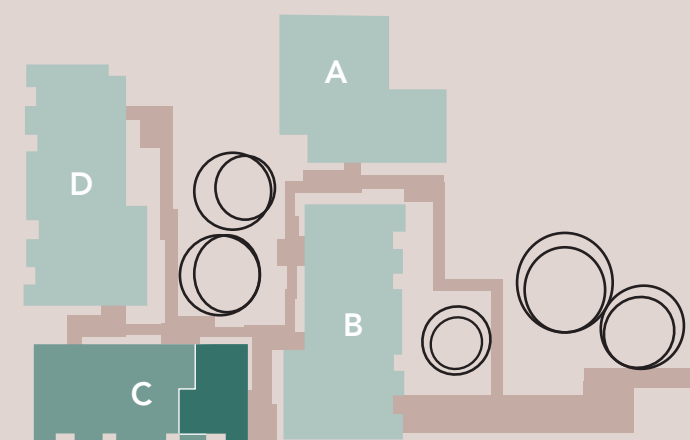

www.westerberg-logen.de

Ein Projekt von

