

Maßstab 1:100

Die im Grundriss dargestellten Möblierungen sind nicht Bestandteil der vertraglichen Leistung. Ausschlaggebend ist die Ausführungsplanung gemäß der notariellen Urkunde.

# WESTERBERG


## Logen

### Haus D | WHG 602

D1 WE02 (TE-Nr. 47)

3 Zimmer, Erdgeschoss

Wohnen/Essen/Küche .....	43,42 m <sup>2</sup>
Schlafen .....	20,76 m <sup>2</sup>
Kind .....	14,89 m <sup>2</sup>
Entree .....	15,22 m <sup>2</sup>
Garderobe .....	4,25 m <sup>2</sup>
Bad .....	6,58 m <sup>2</sup>
Gästebad .....	3,77 m <sup>2</sup>
Abstellraum 1 .....	4,51 m <sup>2</sup>
Abstellraum 2 .....	2,25 m <sup>2</sup>
Terrasse 1 (50% 7,40 m <sup>2</sup> ) .....	3,70 m <sup>2</sup>
Terrasse 2 (50% 7,48 m <sup>2</sup> ) .....	3,74 m <sup>2</sup>
<b>Gesamtfläche .....</b>	<b>123,09 m<sup>2</sup></b>

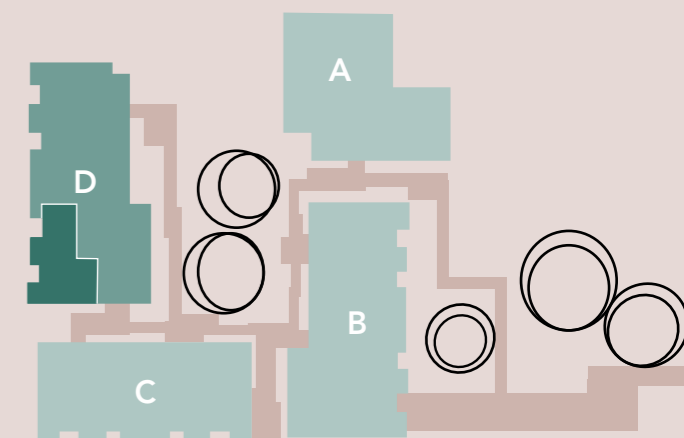

[www.westerberg-logen.de](http://www.westerberg-logen.de)

Ein Projekt von

