

Maßstab 1:100

Die im Grundriss dargestellten Möblierungen sind nicht Bestandteil der vertraglichen Leistung. Ausschlaggebend ist die Ausführungsplanung gemäß der notariellen Urkunde.

# WESTERBERG


## Logen

### Haus D | WHG 708

D2 WE08 (TE-Nr. 62)

3 Zimmer, Staffelgeschoss

Wohnen/Essen/Küche .....	26,17 m <sup>2</sup>
Schlafen .....	15,54 m <sup>2</sup>
Kind .....	14,37 m <sup>2</sup>
Ankleide .....	4,59 m <sup>2</sup>
Entree .....	4,50 m <sup>2</sup>
Bad .....	4,55 m <sup>2</sup>
Gästebad .....	3,73 m <sup>2</sup>
Umlauf (25% 7,44 m <sup>2</sup> ) .....	1,86 m <sup>2</sup>
Terrasse (50% 20,84 m <sup>2</sup> ) .....	10,42 m <sup>2</sup>
<b>Gesamtfläche .....</b>	<b>85,73 m<sup>2</sup></b>

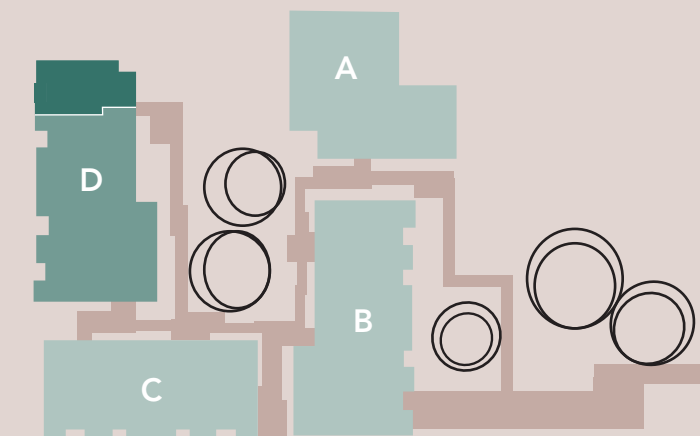

[www.westerberg-logen.de](http://www.westerberg-logen.de)

Ein Projekt von

