

# WESTERBERG


## Logen

### Haus D | WHG 608

D1 WE08 (TE-Nr. 59)

4 Zimmer, Staffelgeschoss

Wohnen/Essen/Küche .....	49,96 m <sup>2</sup>
Schlafen .....	14,61 m <sup>2</sup>
Kind 1 .....	11,13 m <sup>2</sup>
Kind 2 .....	14,18 m <sup>2</sup>
Diele .....	3,66 m <sup>2</sup>
Entree .....	9,77 m <sup>2</sup>
Ankleide.....	5,02 m <sup>2</sup>
Bad .....	4,30 m <sup>2</sup>
Gästebad .....	5,13 m <sup>2</sup>
Abstellraum .....	2,87 m <sup>2</sup>
Umlauf (25% 6,24 m <sup>2</sup> ) .....	1,56 m <sup>2</sup>
Terrasse 1 (50% 19,60 m <sup>2</sup> ) .....	9,80 m <sup>2</sup>
Terrasse 2 (50% 44,98 m <sup>2</sup> ) .....	22,49 m <sup>2</sup>
<b>Gesamtfläche .....</b>	<b>154,48 m<sup>2</sup></b>

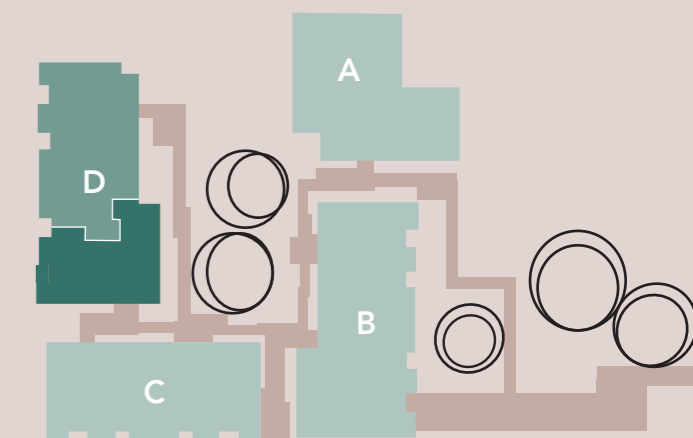

[www.westerberg-logen.de](http://www.westerberg-logen.de)

Ein Projekt von



Maßstab 1:100

Die im Grundriss dargestellten Möblierungen sind nicht Bestandteil der vertraglichen Leistung. Ausschlaggebend ist die Ausführungsplanung gemäß der notariellen Urkunde.