

Maßstab 1:100

Die im Grundriss dargestellten Möblierungen sind nicht Bestandteil der vertraglichen Leistung. Ausschlaggebend ist die Ausführungsplanung gemäß der notariellen Urkunde.

WESTERBERG


Logen

Haus D | WHG 609

D1 WE09 (TE-Nr. 60)

4 Zimmer, Staffelgeschoss

Wohnen/Essen/Küche	32,83 m ²
Schlafen	18,59 m ²
Kind 1	15,86 m ²
Kind 2	12,20 m ²
Diele	4,29 m ²
Entree	10,03 m ²
Bad	7,13 m ²
Gästebad	5,97 m ²
Abstellraum	3,00 m ²
Umlauf (25% 7,24 m ²)	1,81 m ²
Terrasse (50% 13,82 m ²)	6,91 m ²
Gesamtfläche	118,62 m²

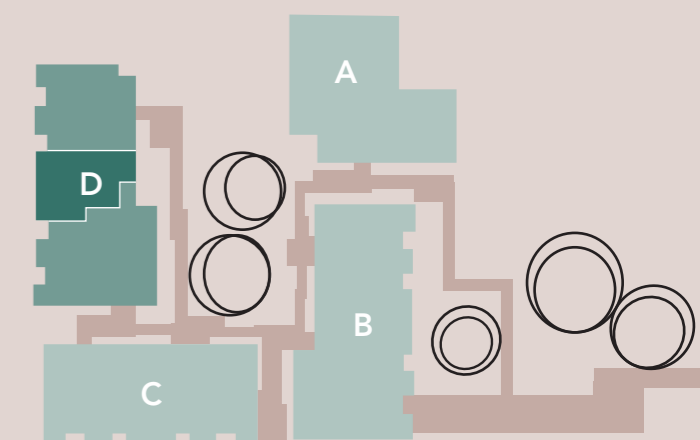

www.westerberg-logen.de

Ein Projekt von

