

Maßstab 1:100

Die im Grundriss dargestellten Möblierungen sind nicht Bestandteil der vertraglichen Leistung. Ausschlaggebend ist die Ausführungsplanung gemäß der notariellen Urkunde.

# WESTERBERG


## Logen

### Haus A | WHG 106

A WE06 (TE-Nr. 6)

4 Zimmer, 1. Obergeschoss

Wohnen/Essen/Küche .....	36,10 m <sup>2</sup>
Schlafen .....	17,56 m <sup>2</sup>
Kind 1 .....	17,58 m <sup>2</sup>
Kind 2 .....	15,20 m <sup>2</sup>
Diele .....	5,07 m <sup>2</sup>
Entree .....	4,43 m <sup>2</sup>
Bad .....	6,05 m <sup>2</sup>
Gästebad .....	5,28 m <sup>2</sup>
Abstellraum .....	1,88 m <sup>2</sup>
Balkon (50% 7,12 m <sup>2</sup> ).....	3,56 m <sup>2</sup>
<b>Gesamtfläche .....</b>	<b>112,71 m<sup>2</sup></b>

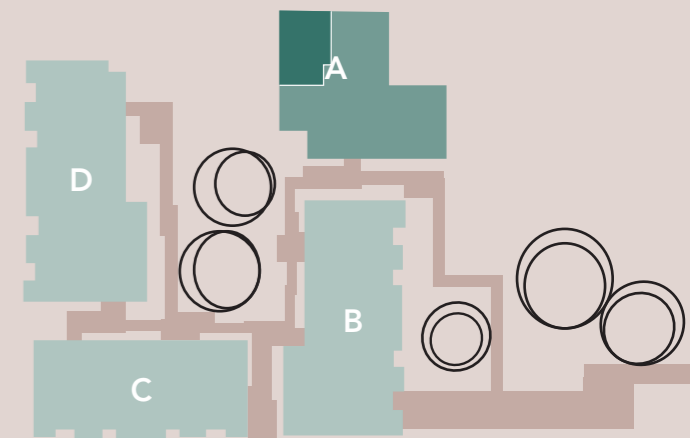

[www.westerberg-logen.de](http://www.westerberg-logen.de)

Ein Projekt von

