

Maßstab 1:100

Die im Grundriss dargestellten Möblierungen sind nicht Bestandteil der vertraglichen Leistung. Ausschlaggebend ist die Ausführungsplanung gemäß der notariellen Urkunde.

WESTERBERG


Logen

Haus A | WHG 103

A WE03 (TE-Nr. 3)

2 Zimmer, Erdgeschoss

Wohnen/Essen/Küche	40,67 m ²
Schlafen	16,90 m ²
Entree	11,29 m ²
Bad	8,20 m ²
Balkon (50% 7,08 m ²).....	3,70 m ²
Gesamtfläche	80,76 m²

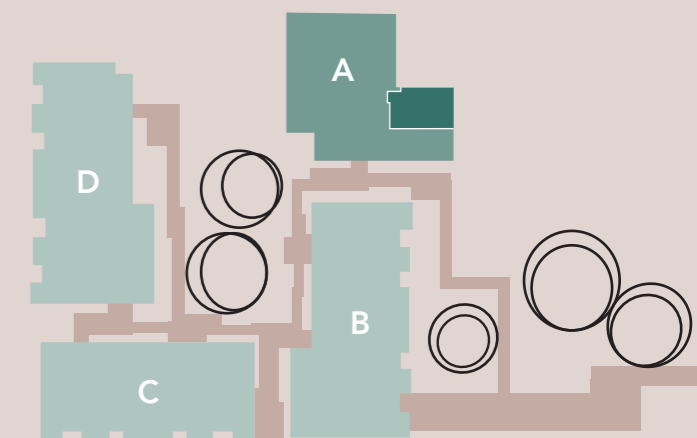

www.westerberg-logen.de

Ein Projekt von

