

WESTERBERG


Logen

Haus D | WHG 705

D2 WE05 (TE-Nr. 58)


3 Zimmer, 1. Obergeschoss

Wohnen/Essen/Küche	41,70 m ²
Schlafen	14,17 m ²
Kind	11,72 m ²
Diele	4,51 m ²
Entree	5,09 m ²
Bad	5,56 m ²
Gästebad	4,16 m ²
Abstellraum	1,10 m ²
Loggia (50% 3,78 m ²).....	1,89 m ²
Balkon (50% 5,84 m ²).....	2,92 m ²
Gesamtfläche	92,82 m²

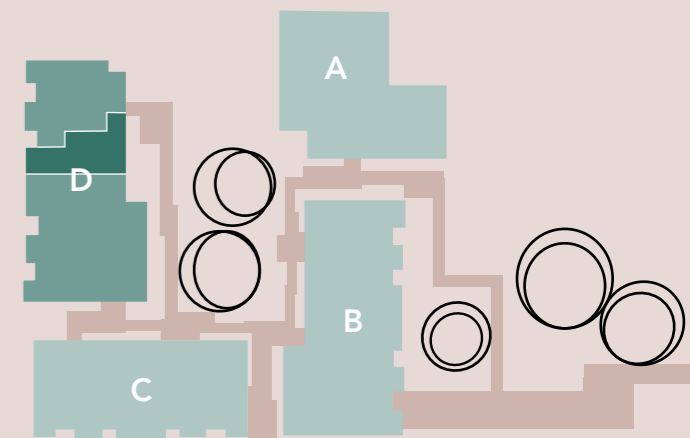

www.westerberg-logen.de

Ein Projekt von

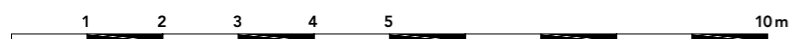

Maßstab 1:100

Die im Grundriss dargestellten Möblierungen sind nicht Bestandteil der vertraglichen Leistung. Ausschlaggebend ist die Ausführungsplanung gemäß der notariellen Urkunde.