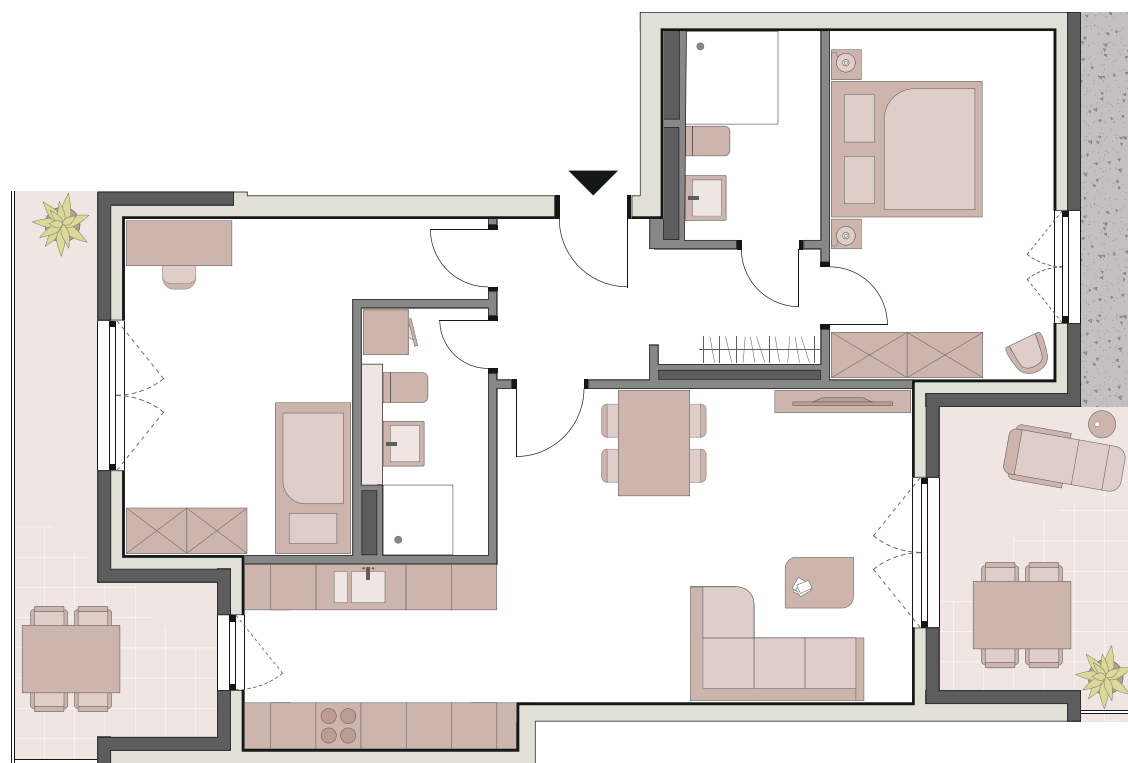
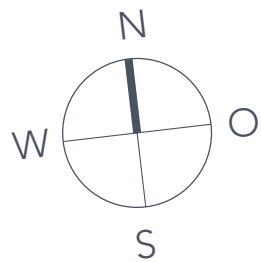


Maßstab 1:100

Die im Grundriss dargestellten Möblierungen sind nicht Bestandteil der vertraglichen Leistung.
Ausschlaggebend ist die Ausführungsplanung gemäß der notariellen Urkunde.

WESTERBERG

Logen


Haus B | WHG 208

B1 WE08

(TE-Nr. 29)

3 Zimmer, Staffelgeschoss

Wohnen/Essen/Küche	30,98 m ²
Schlafen	13,55 m ²
Kind	15,23 m ²
Entree	4,26 m ²
Garderobe	3,26 m ²
Bad	4,97 m ²
Duschbad	5,18 m ²
Terrasse 1 (50% 12,34 m ²)	6,17 m ²
Terrasse 2 (50% 10,34 m ²)	5,17 m ²
Gesamtfläche	88,77 m²

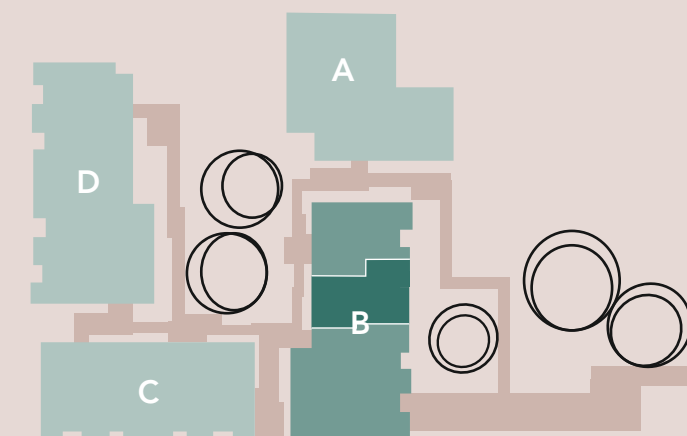

www.westerberg-logen.de

Ein Projekt von

