

WESTERBERG


Logen

Haus D | WHG 701

D2 WE01 (TE-Nr. 49)

3 Zimmer, Erdgeschoss

Wohnen/Essen/Küche	27,38 m ²
Schlafen	14,79 m ²
Kind	10,29 m ²
Diele	4,09 m ²
Entree	2,18 m ²
Bad	4,78 m ²
Gästebad	2,26 m ²
Terrasse (50% 7,40 m ²)	3,70 m ²
Gesamtfläche	69,47 m²

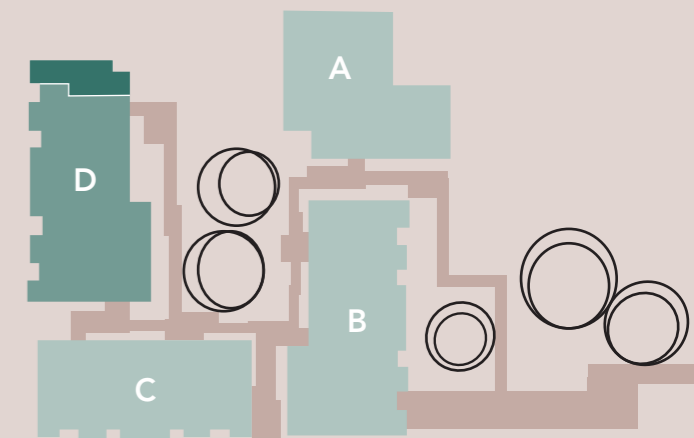

www.westerberg-logen.de

Ein Projekt von



Maßstab 1:100

Die im Grundriss dargestellten Möblierungen sind nicht Bestandteil der vertraglichen Leistung. Ausschlaggebend ist die Ausführungsplanung gemäß der notariellen Urkunde.