

Maßstab 1:100

Die im Grundriss dargestellten Möblierungen sind nicht Bestandteil der vertraglichen Leistung. Ausschlaggebend ist die Ausführungsplanung gemäß der notariellen Urkunde.

# WESTERBERG


## Logen

### Haus D | WHG 604

D1 WE04 (TE-Nr. 52)

4 Zimmer, 1. Obergeschoss

Wohnen/Essen/Küche .....	37,76 m <sup>2</sup>
Schlafen .....	18,94 m <sup>2</sup>
Kind 1 .....	10,77 m <sup>2</sup>
Kind 2 .....	10,84 m <sup>2</sup>
Diele .....	6,86 m <sup>2</sup>
Entree .....	6,06 m <sup>2</sup>
Bad .....	5,23 m <sup>2</sup>
Gästebad .....	4,53 m <sup>2</sup>
Abstellraum .....	2,96 m <sup>2</sup>
Balkon (50% 9,64 m <sup>2</sup> ).....	4,82 m <sup>2</sup>
<b>Gesamtfläche .....</b>	<b>108,77 m<sup>2</sup></b>

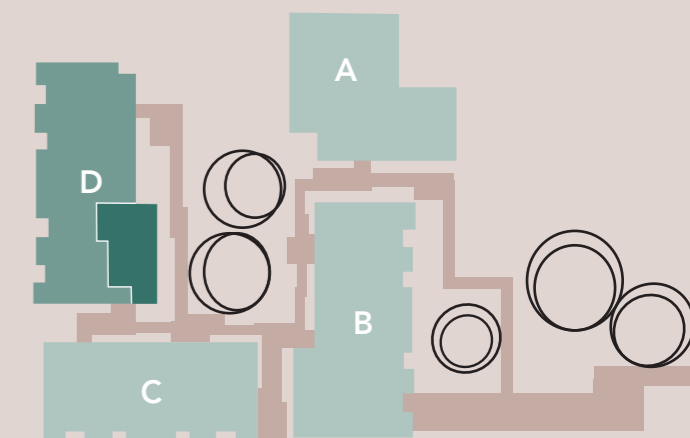

[www.westerberg-logen.de](http://www.westerberg-logen.de)

Ein Projekt von

