

Maßstab 1:100

Die im Grundriss dargestellten Möblierungen sind nicht Bestandteil der vertraglichen Leistung. Ausschlaggebend ist die Ausführungsplanung gemäß der notariellen Urkunde.

WESTERBERG


Logen

Haus A | WHG 102

A WE02 (TE-Nr. 2)

4 Zimmer, Erdgeschoss

Wohnen/Essen/Küche	35,90 m ²
Schlafen	19,51 m ²
Kind 1	17,59 m ²
Kind 2	14,85 m ²
Diele	5,16 m ²
Entree	5,99 m ²
Bad	4,85 m ²
Gästebad	5,48 m ²
Abstellraum	1,50 m ²
Balkon (50% 7,08 m ²).....	3,54 m ²
Gesamtfläche	114,37 m²

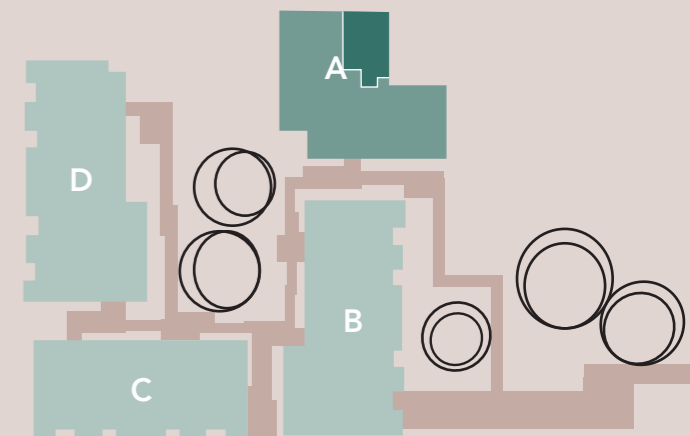

www.westerberg-logen.de

Ein Projekt von

