
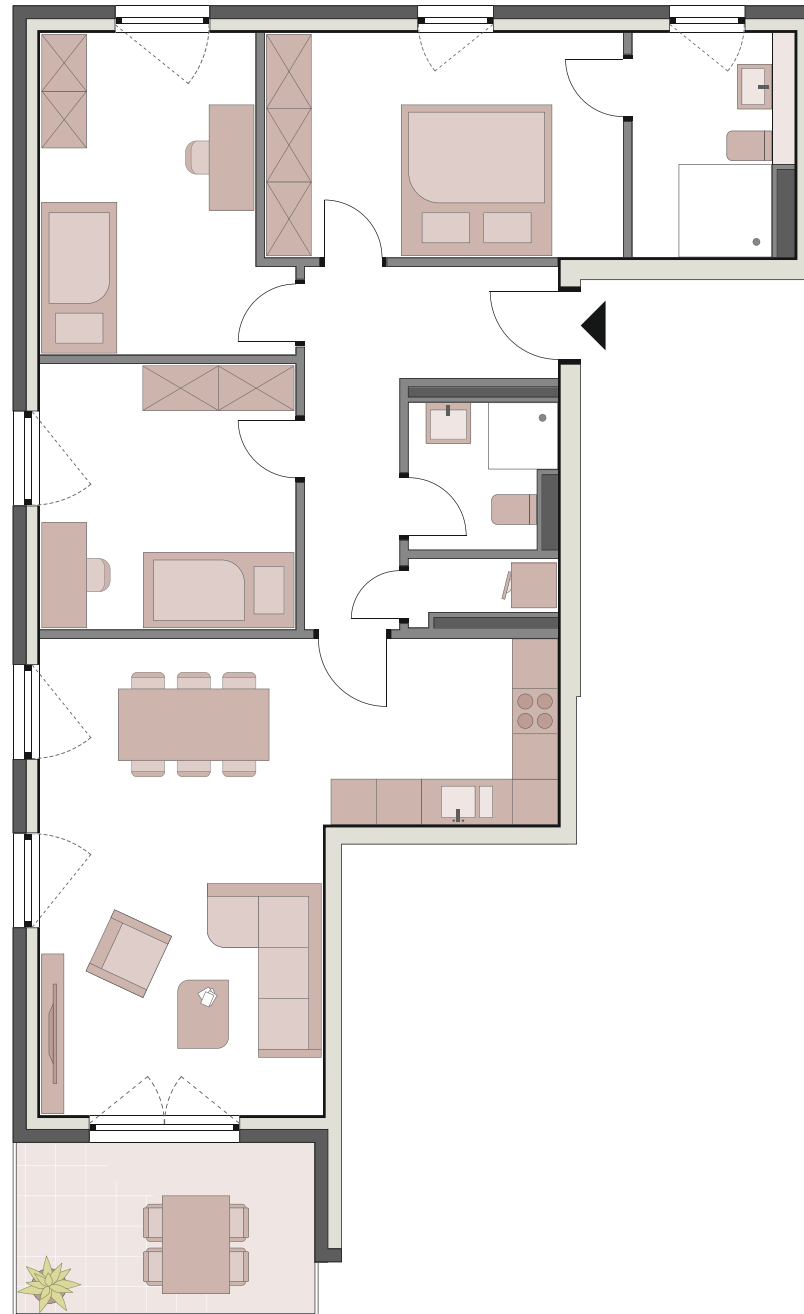


Maßstab 1:100

Die im Grundriss dargestellten Möblierungen sind nicht Bestandteil der vertraglichen Leistung. Ausschlaggebend ist die Ausführungsplanung gemäß der notariellen Urkunde.

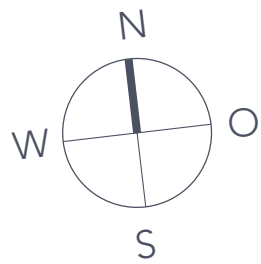

Haus C | WHG 503


C2 WE03

(TE-Nr. 41)

4 Zimmer, 1. Obergeschoss

Wohnen/Essen/Küche	31,12 m ²
Schlafen	13,99 m ²
Kind 1	12,71 m ²
Kind 2	11,75 m ²
Entree	2,92 m ²
Diele	6,04 m ²
Bad	6,02 m ²
Gästebad	3,64 m ²
Abstellraum	1,44 m ²
Balkon (50% 7,92 m ²).....	3,96 m ²

Gesamtfläche 93,59 m²

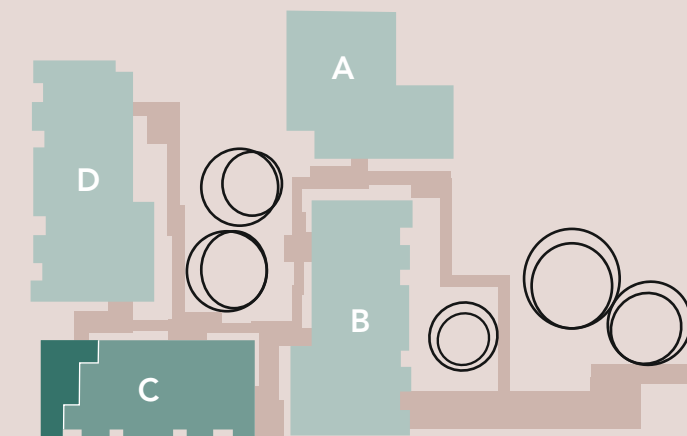

www.westerberg-logen.de

Ein Projekt von

