

Maßstab 1:100

Die im Grundriss dargestellten Möblierungen sind nicht Bestandteil der vertraglichen Leistung. Ausschlaggebend ist die Ausführungsplanung gemäß der notariellen Urkunde.

WESTERBERG


Logen

Haus B | WHG 309

B2 WE09 (TE-Nr. 30)

3 Zimmer, Staffelgeschoss

Wohnen/Essen/Küche	30,93 m ²
Schlafen	14,04 m ²
Kind	13,26 m ²
Entree	6,54 m ²
Bad	6,84 m ²
Duschbad	3,91 m ²
Terrasse 1 (50% 10,84 m ²)	5,42 m ²
Terrasse 2 (50% 11,20 m ²)	5,60 m ²
Gesamtfläche	86,54 m²

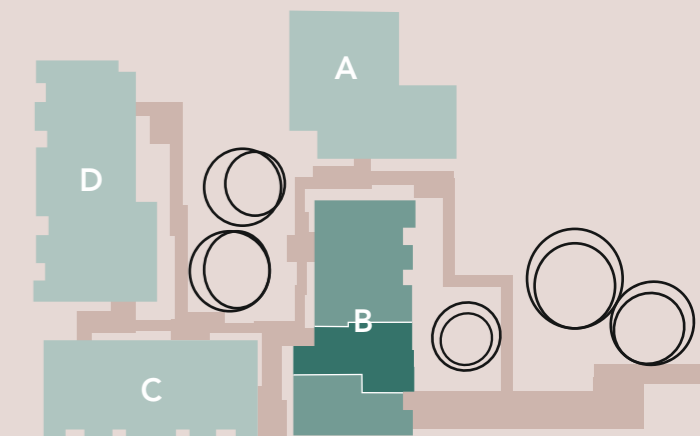

www.westerberg-logen.de

Ein Projekt von

