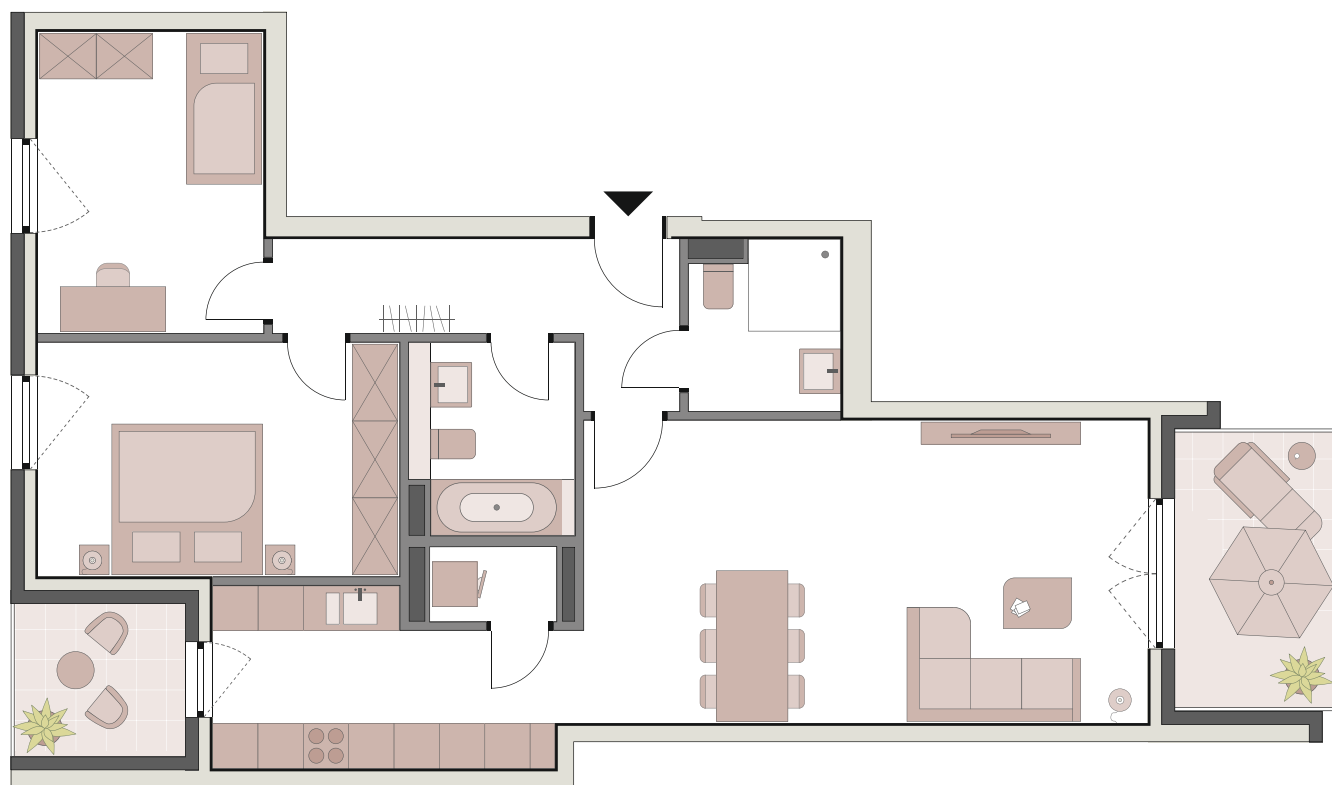
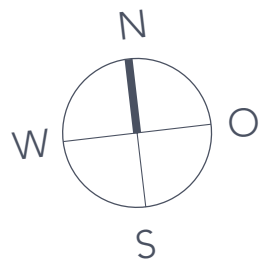


Maßstab 1:100

Die im Grundriss dargestellten Möblierungen sind nicht Bestandteil der vertraglichen Leistung.
Ausschlaggebend ist die Ausführungsplanung gemäß der notariellen Urkunde.

WESTERBERG

Logen


Haus B | WHG 206

B1 WE06

(TE-Nr. 23)

3 Zimmer, 1. Obergeschoss

Wohnen/Essen/Küche	40,02 m ²
Schlafen	14,70 m ²
Kind	11,76 m ²
Diele	5,08 m ²
Entree	2,88 m ²
Bad	4,73 m ²
Gästebad	4,31 m ²
Abstellraum	1,65 m ²
Balkon (50% 6,80 m ²).....	3,40 m ²
Loggia (50% 4,28 m ²).....	2,14 m ²
Gesamtfläche	90,67 m²

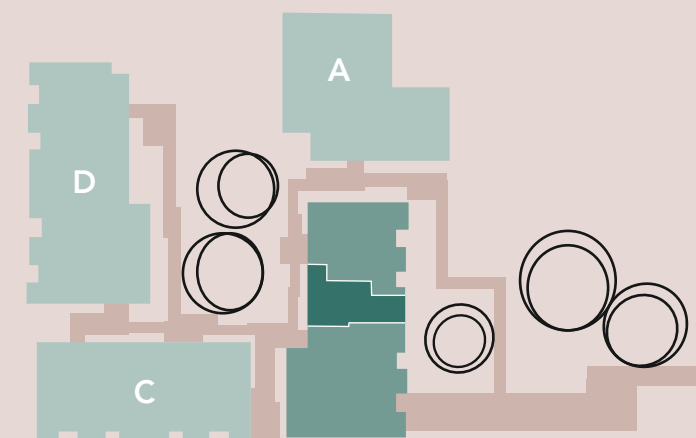

www.westerberg-logen.de

Ein Projekt von

