

Maßstab 1:100

Die im Grundriss dargestellten Möblierungen sind nicht Bestandteil der vertraglichen Leistung. Ausschlaggebend ist die Ausführungsplanung gemäß der notariellen Urkunde.

# WESTERBERG


## Logen

### Haus A | WHG 109

A WE09 (TE-Nr. 9)

3 Zimmer, 1. Obergeschoss

Wohnen/Essen/Küche .....	37,89 m <sup>2</sup>
Schlafen .....	14,62 m <sup>2</sup>
Kind .....	11,04 m <sup>2</sup>
Entree .....	9,98 m <sup>2</sup>
Bad .....	4,96 m <sup>2</sup>
Gästebad .....	4,55 m <sup>2</sup>
Abstellraum .....	2,04 m <sup>2</sup>
Balkon (50% 11,66 m <sup>2</sup> ).....	5,83 m <sup>2</sup>
<b>Gesamtfläche .....</b>	<b>90,91 m<sup>2</sup></b>

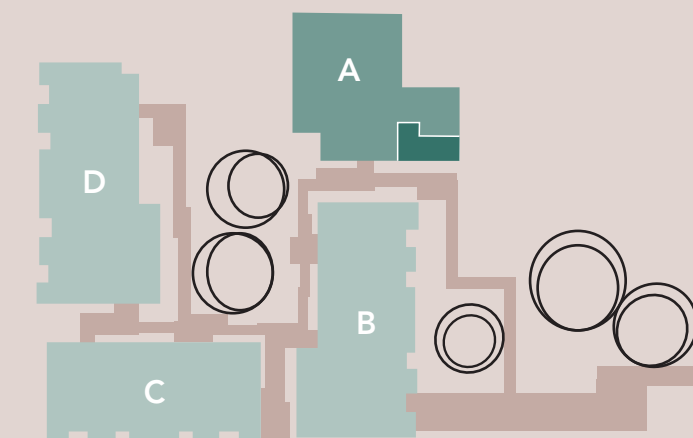

[www.westerberg-logen.de](http://www.westerberg-logen.de)

Ein Projekt von

