


WESTERBERG  
*Logen*

Haus D | WHG 607

D1 WE07 (TE-Nr. 55)

4 Zimmer, 1. Obergeschoss


Wohnen/Essen/Küche .....	32,62 m <sup>2</sup>
Schlafen .....	15,56 m <sup>2</sup>
Kind 1 .....	11,09 m <sup>2</sup>
Kind 2 .....	12,26 m <sup>2</sup>
Diele 1 .....	7,33 m <sup>2</sup>
Diele 2 .....	3,39 m <sup>2</sup>
Entree .....	9,20 m <sup>2</sup>
Bad .....	4,68 m <sup>2</sup>
Gästebad .....	5,12 m <sup>2</sup>
Abstellraum .....	1,58 m <sup>2</sup>
Loggia (50% 3,78 m <sup>2</sup> ).....	1,89 m <sup>2</sup>
Balkon (50% 12,54 m <sup>2</sup> ).....	6,27 m <sup>2</sup>
<b>Gesamtfläche .....</b>	<b>110,99 m<sup>2</sup></b>

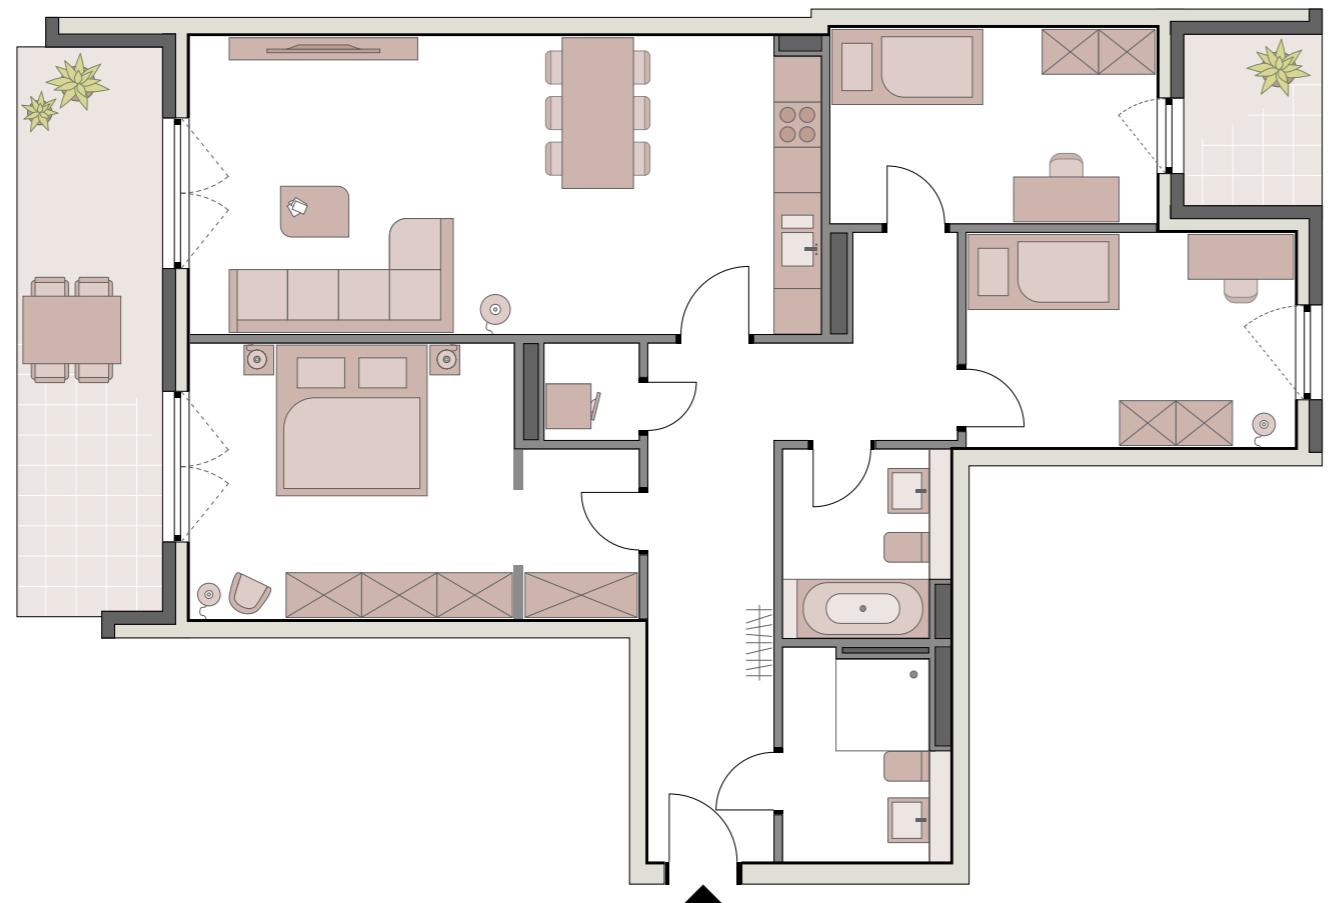

1 2 3 4 5 10m

Maßstab 1:100

Die im Grundriss dargestellten Möbelierungen sind nicht Bestandteil der vertraglichen Leistung.  
Ausschlaggebend ist die Ausführungsplanung gemäß der notariellen Urkunde.

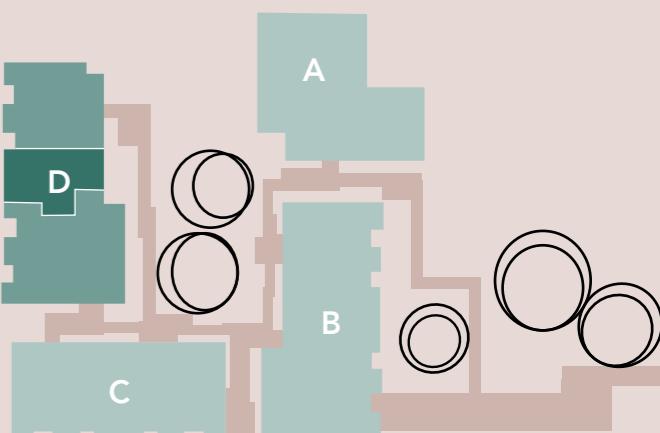

[www.westerberg-logen.de](http://www.westerberg-logen.de)

Ein Projekt von

bpd  
bouwfonds immobilienentwicklung