

Maßstab 1:100

Die im Grundriss dargestellten Möblierungen sind nicht Bestandteil der vertraglichen Leistung. Ausschlaggebend ist die Ausführungsplanung gemäß der notariellen Urkunde.

# WESTERBERG


## Logen

### Haus B | WHG 303

B2 WE03 (TE-Nr. 19)

2 Zimmer, Erdgeschoss

Wohnen/Essen/Küche .....	36,16 m <sup>2</sup>
Schlafen .....	12,53 m <sup>2</sup>
Ankleide.....	3,87 m <sup>2</sup>
Entree .....	6,37 m <sup>2</sup>
Bad .....	4,91 m <sup>2</sup>
Abstellraum .....	1,56 m <sup>2</sup>
Balkon (50% 7,82 m <sup>2</sup> ).....	3,91 m <sup>2</sup>
<b>Gesamtfläche .....</b>	<b>69,31 m<sup>2</sup></b>

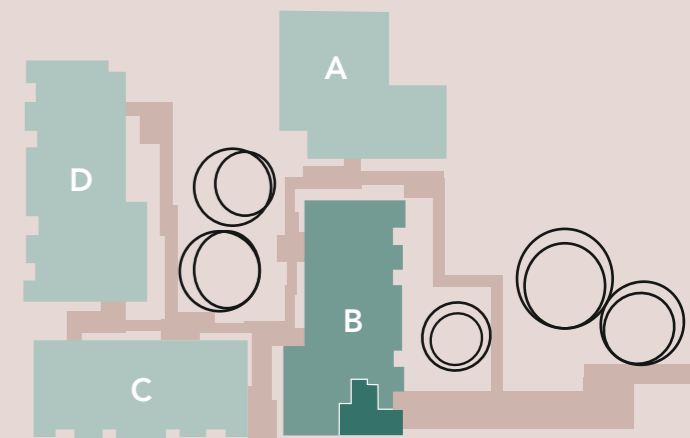

[www.westerberg-logen.de](http://www.westerberg-logen.de)

Ein Projekt von

