

Maßstab 1:100

Die im Grundriss dargestellten Möblierungen sind nicht Bestandteil der vertraglichen Leistung. Ausschlaggebend ist die Ausführungsplanung gemäß der notariellen Urkunde.

WESTERBERG


Logen

Haus D | WHG 604

D1 WE04 (TE-Nr. 52)

4 Zimmer, 1. Obergeschoss

Wohnen/Essen/Küche	37,76 m ²
Schlafen	18,94 m ²
Kind 1	10,77 m ²
Kind 2	10,84 m ²
Diele	6,86 m ²
Entree	6,06 m ²
Bad	5,23 m ²
Gästebad	4,53 m ²
Abstellraum	2,96 m ²
Balkon (50% 9,64 m ²).....	4,82 m ²
Gesamtfläche	108,77 m²

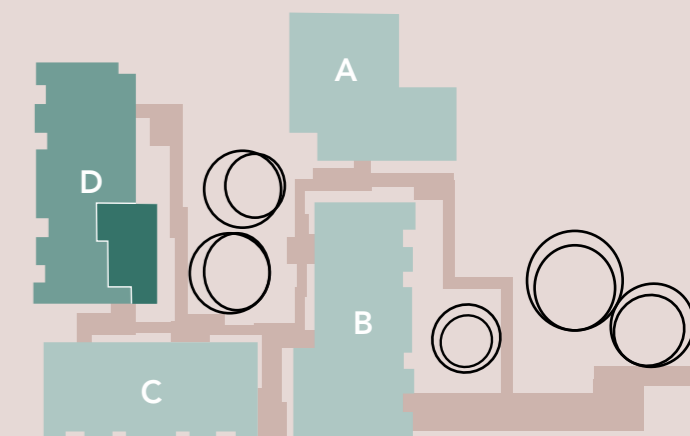

www.westerberg-logen.de

Ein Projekt von

